



קומה 6 כניסה מזרחית

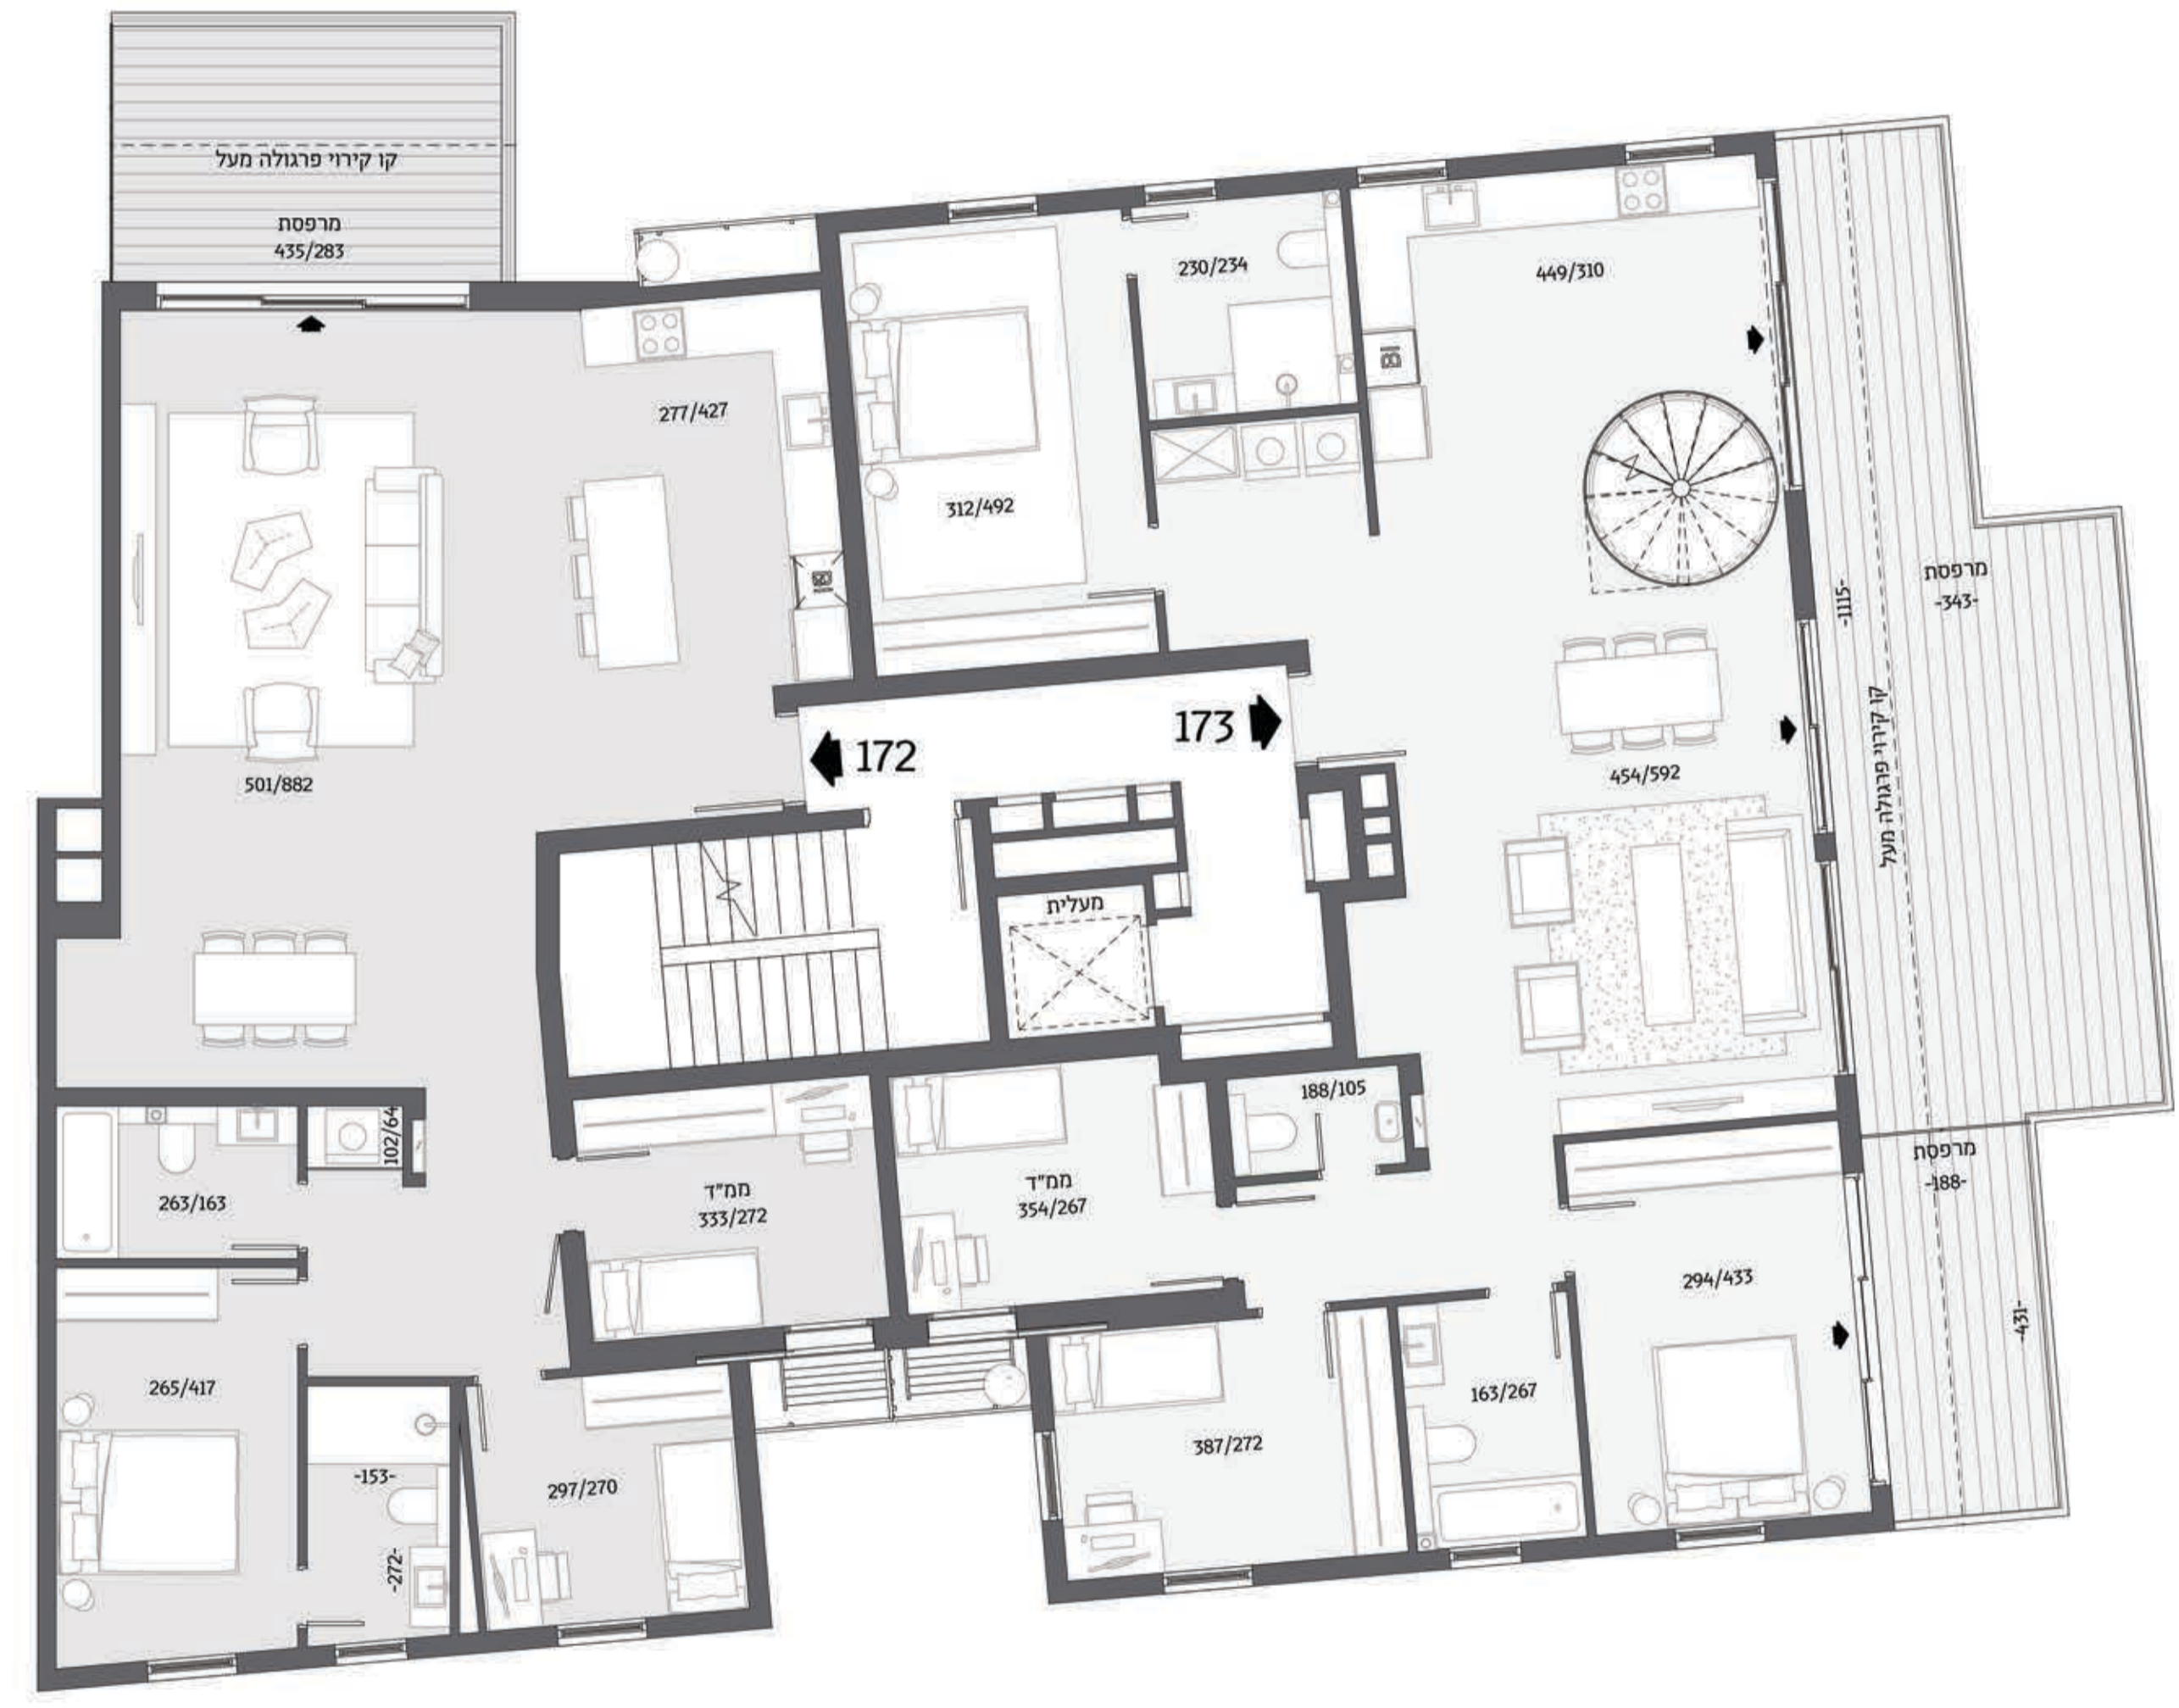

4 חדרים
 122 מ"ר
 13.5 מ"ר מרפסת

מיני פנטהאוז 5 חדרים
 143 מ"ר + 41 מ"ר מרפסת

קומה 7 כניסה מזרחית

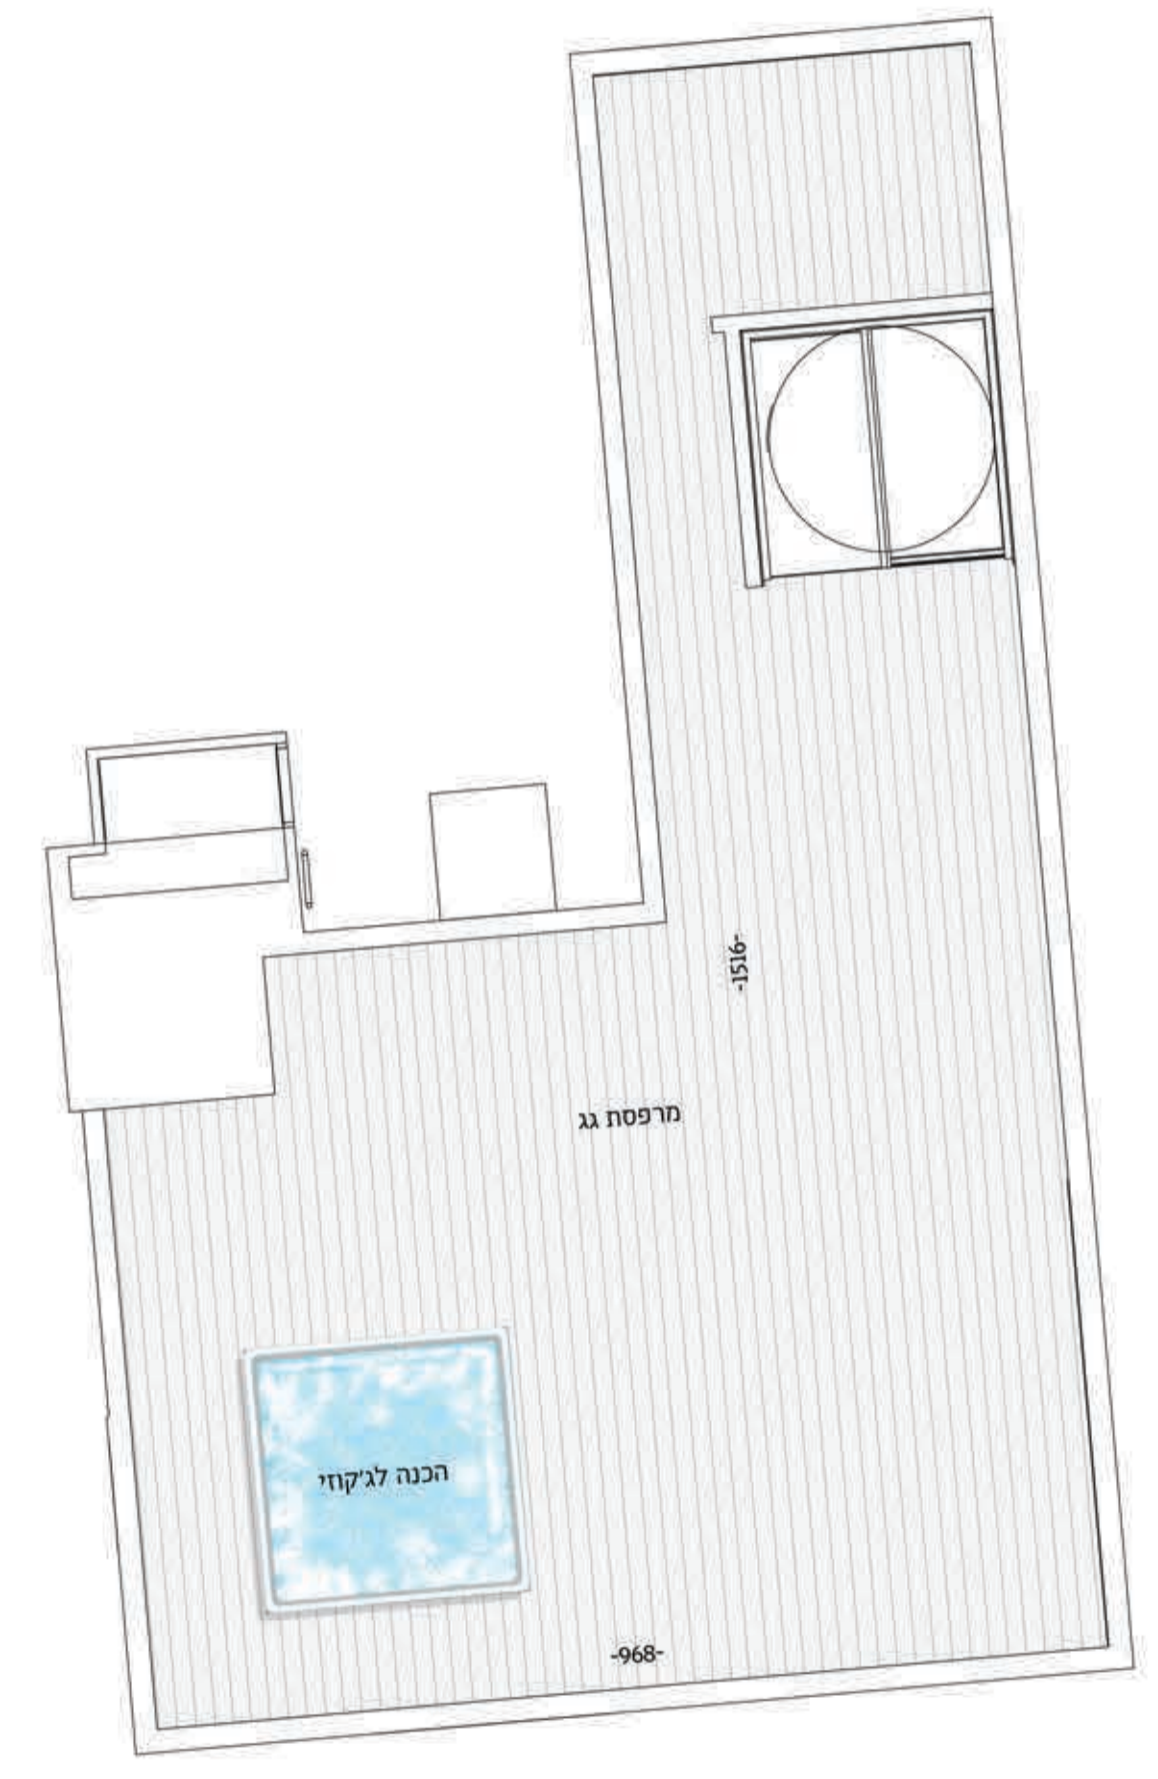

מרפסת גג דירה 173
 95 מ"ר

בניין A
 קומות 6-7 כניסה מזרחית

