



קומה 7 כניסה אמצעית

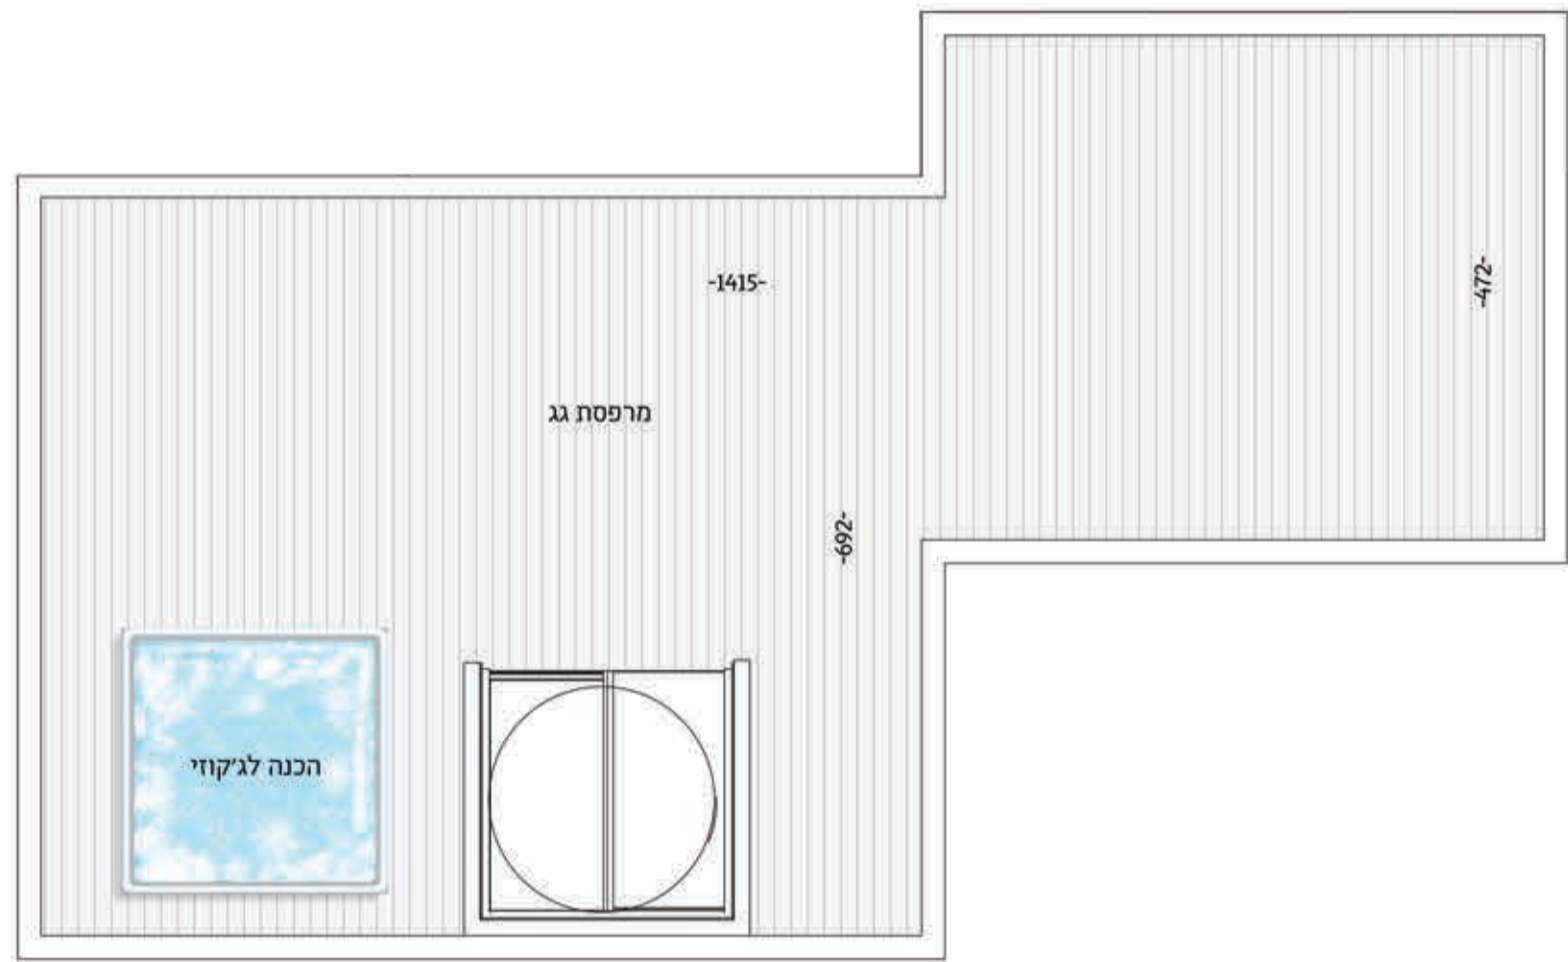

מרפסת גג דירה 170
88 מ"ר

קומה 6 כניסה אמצעית

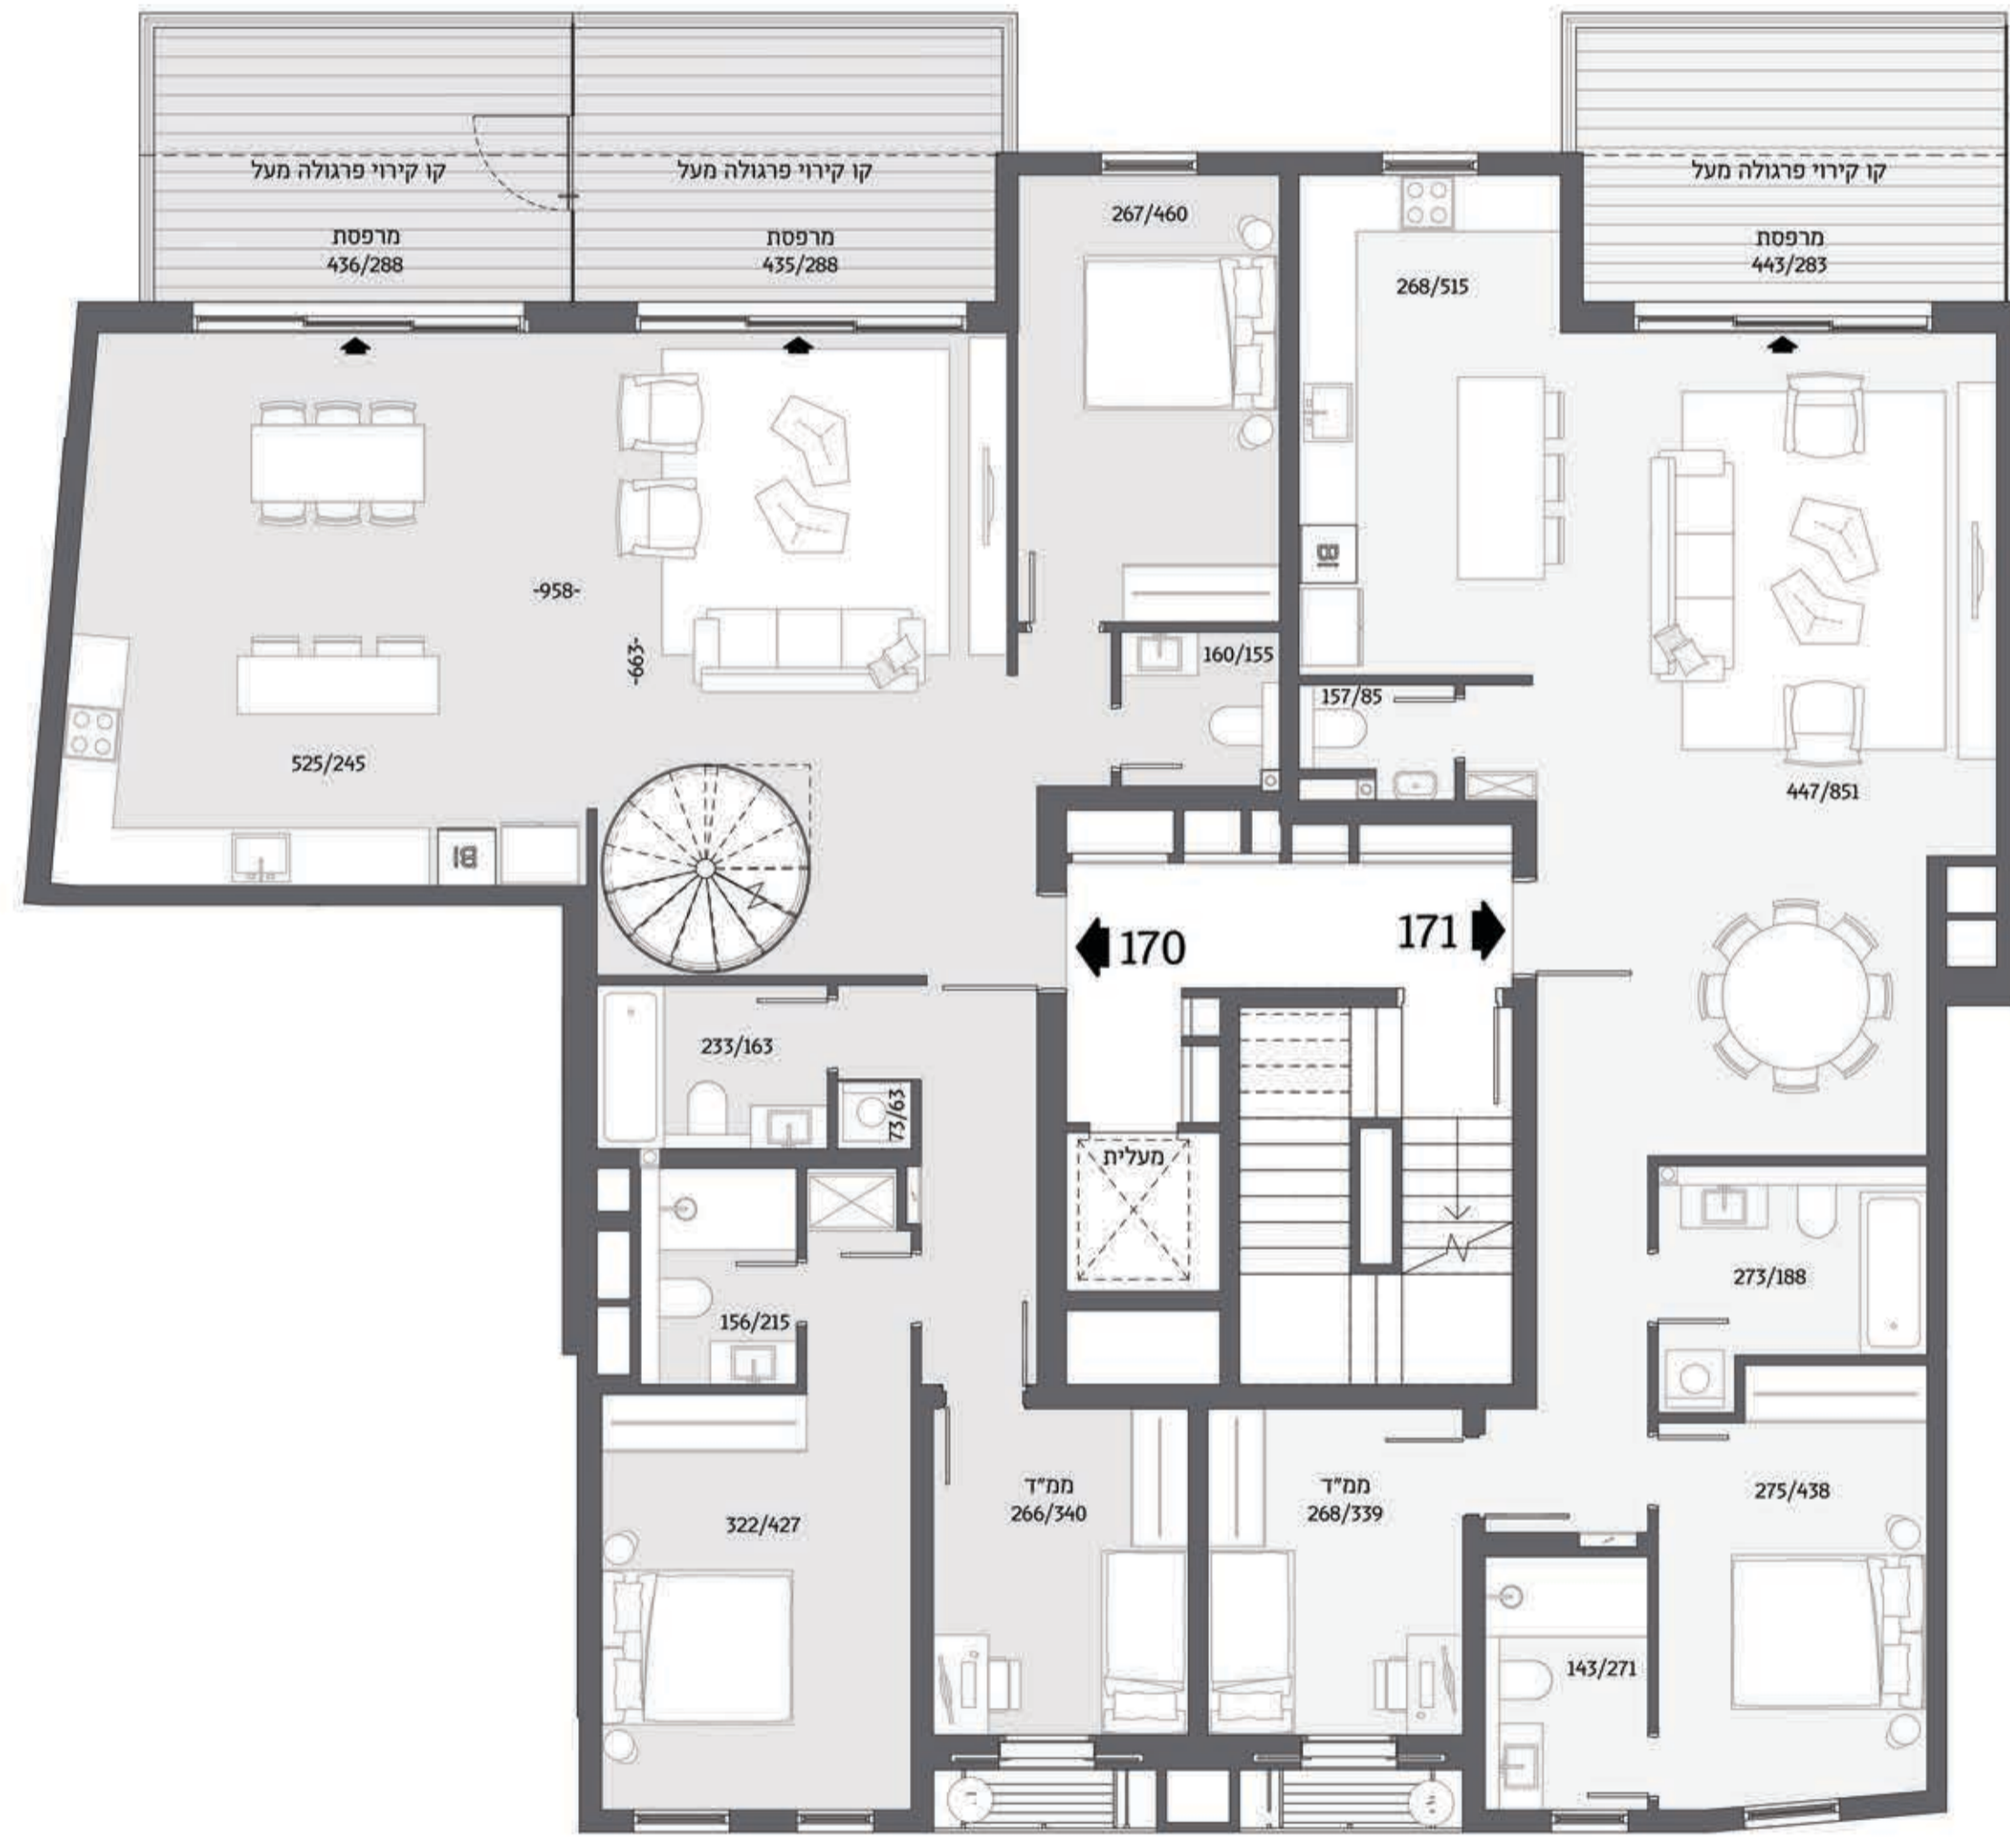

מיני פנטהאוז 4 חדרים + גג
133.5 מ"ר
13.5 מ"ר + 13.5 מ"ר מרפסות

3 חדרים
105 מ"ר
13.5 מ"ר מרפסת

בניין A
קומות 6-7 כניסה אמצעית

