



קומה 7 כניסה מערבית

קומה 6 כניסה מערבית

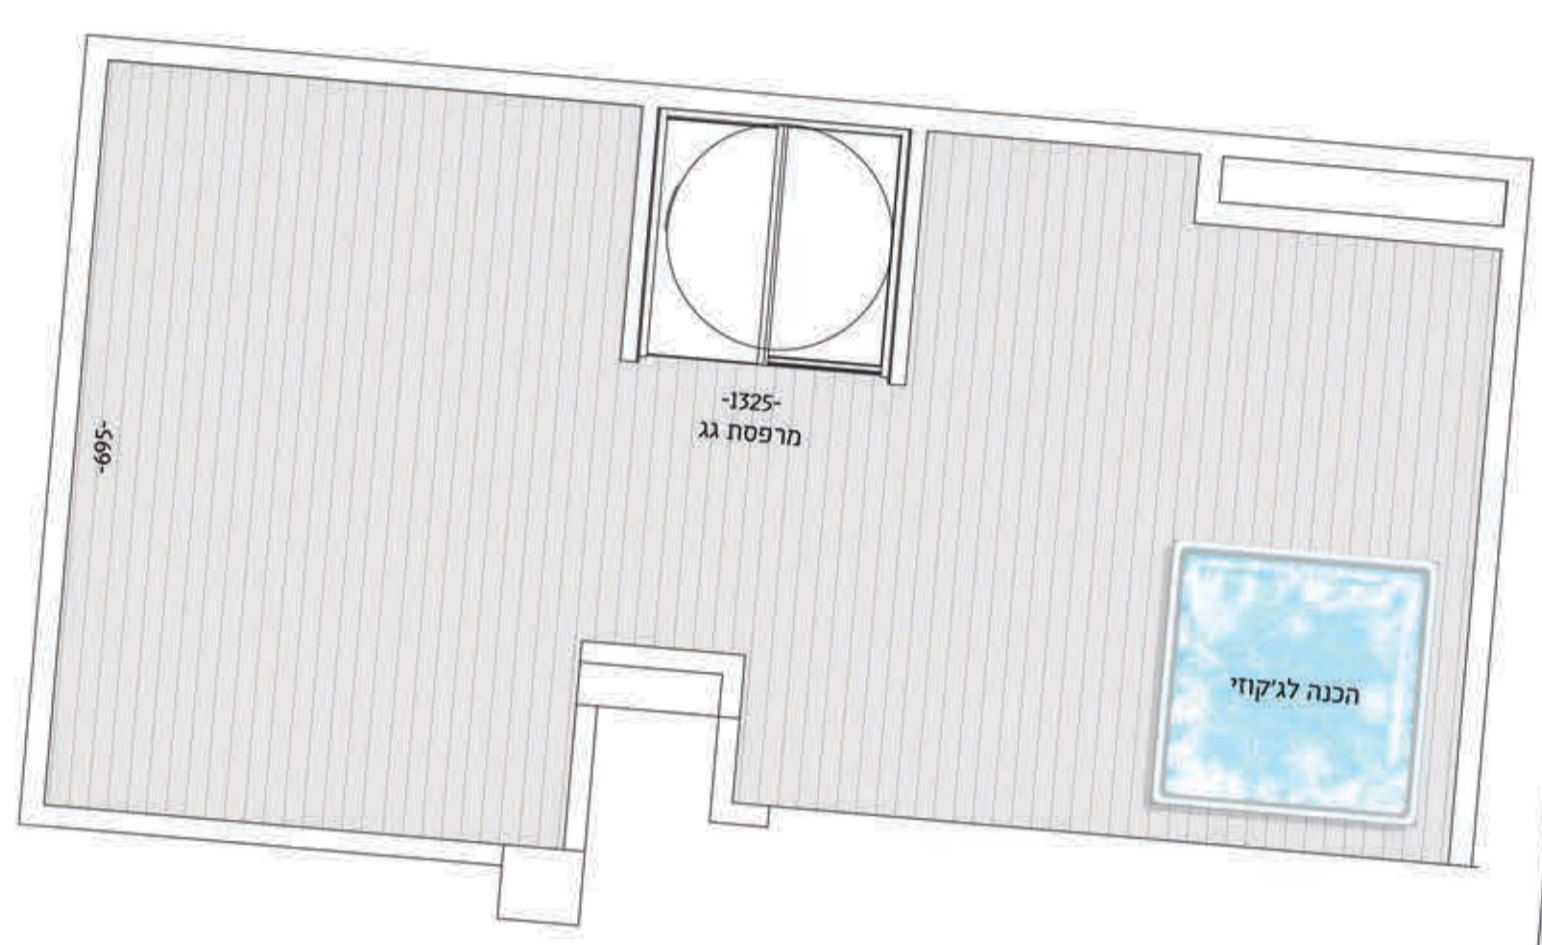

מרפסת גג דירה 168
 88 מ"ר

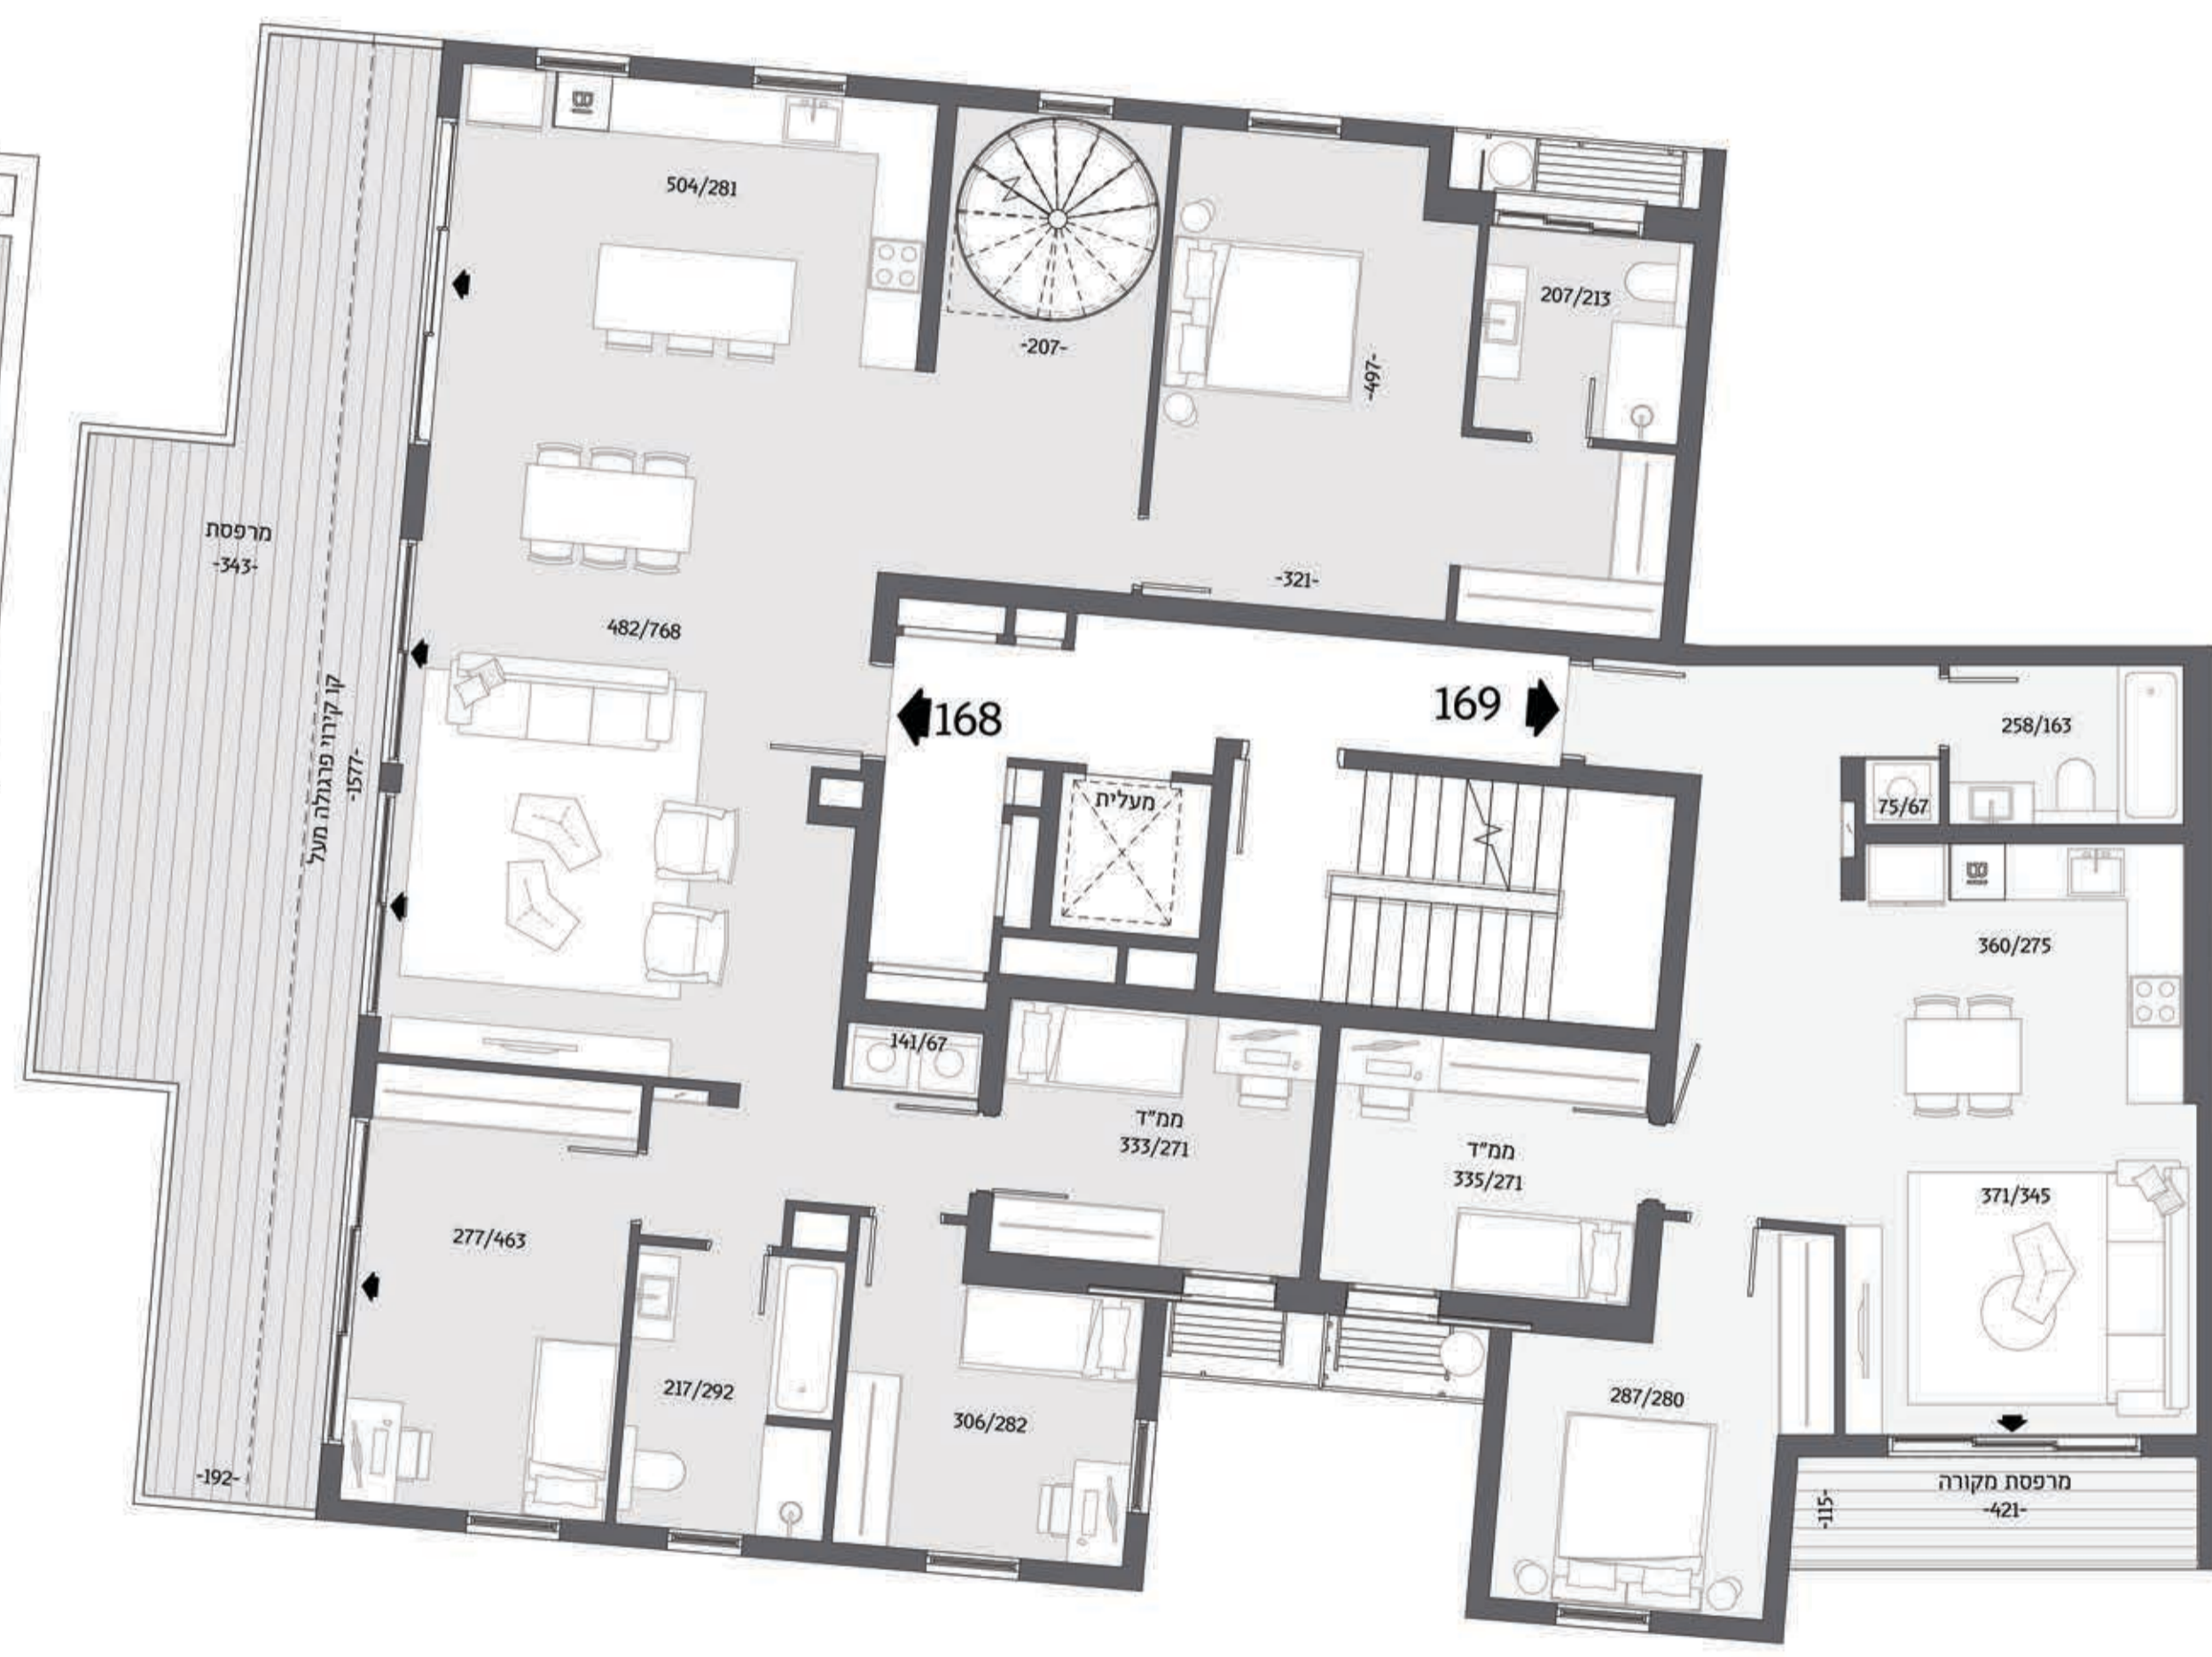

מיני פנטהאוז 5 חדרים + גג
 155 מ"ר
 42 מ"ר מרפסת

3 חדרים
 72 מ"ר
 5 מ"ר מרפסת

בניין A
 קומות 6-7 כניסה מערבית

