


דירה 37
3 חדרים
91.5 מ"ר
מרפסת 13.5 מ"ר
דרום, מזרח

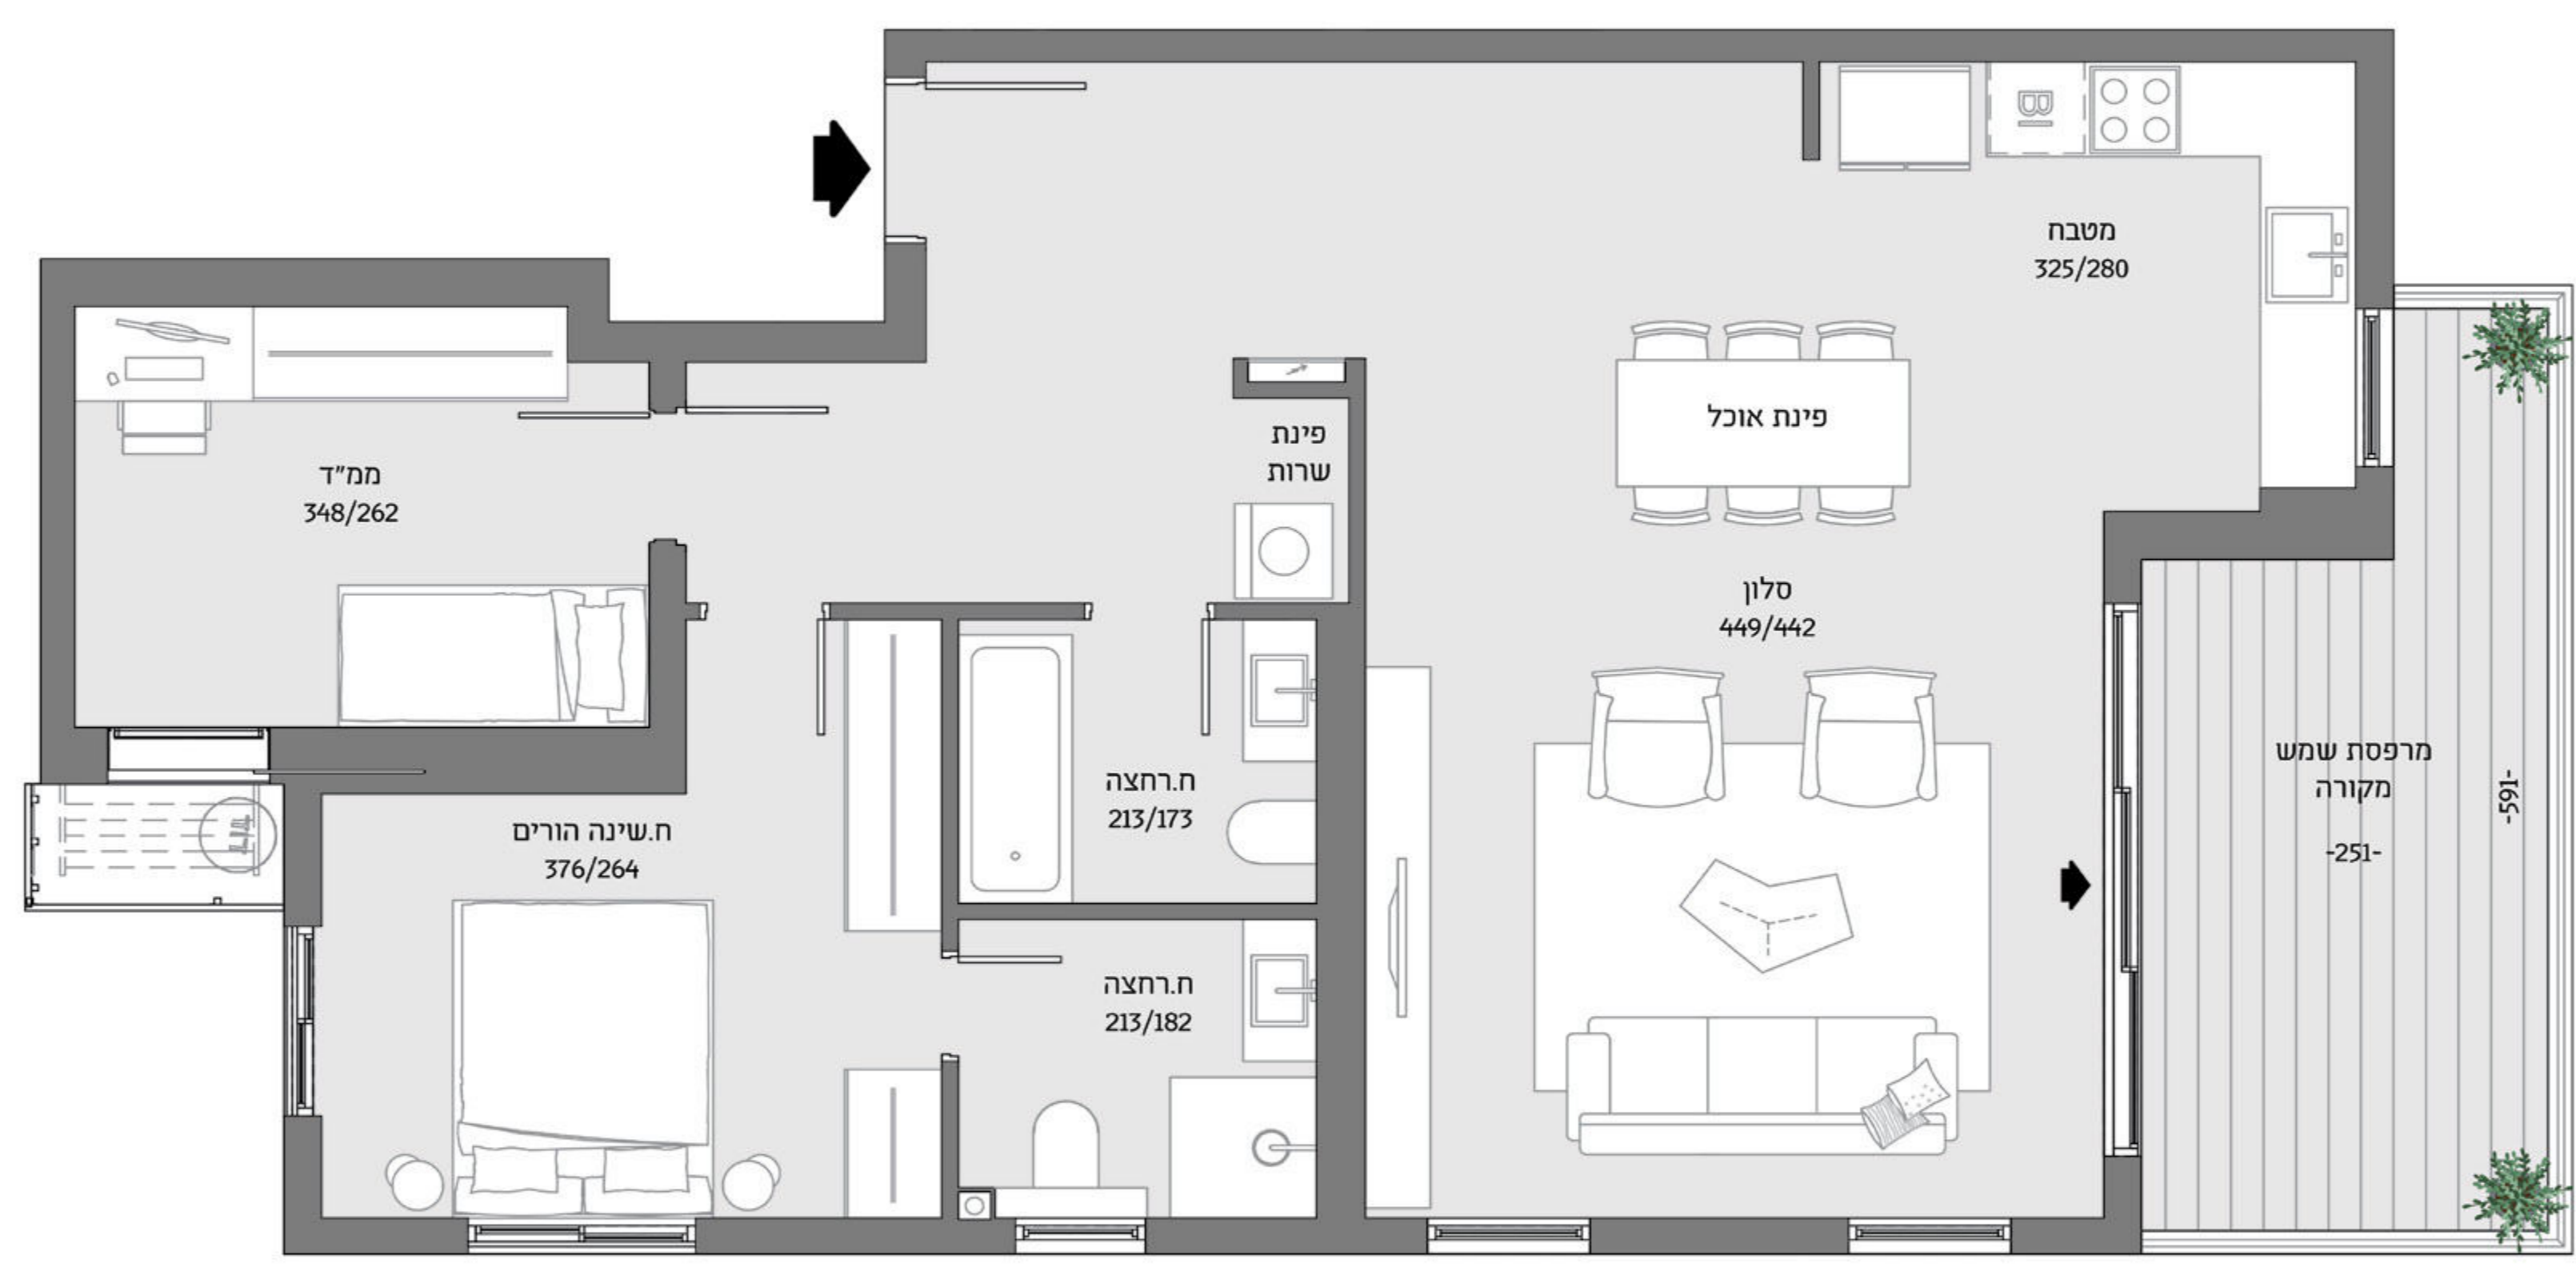

בניין A
קומה 3

