


דירה 105
 דופלקס גן 4 חדרים
 קומת כניסה 87.2 מ"ר
 חצר 29.8 מ"ר
 קומת מרתף 43.2 מ"ר
 צפון,דרום

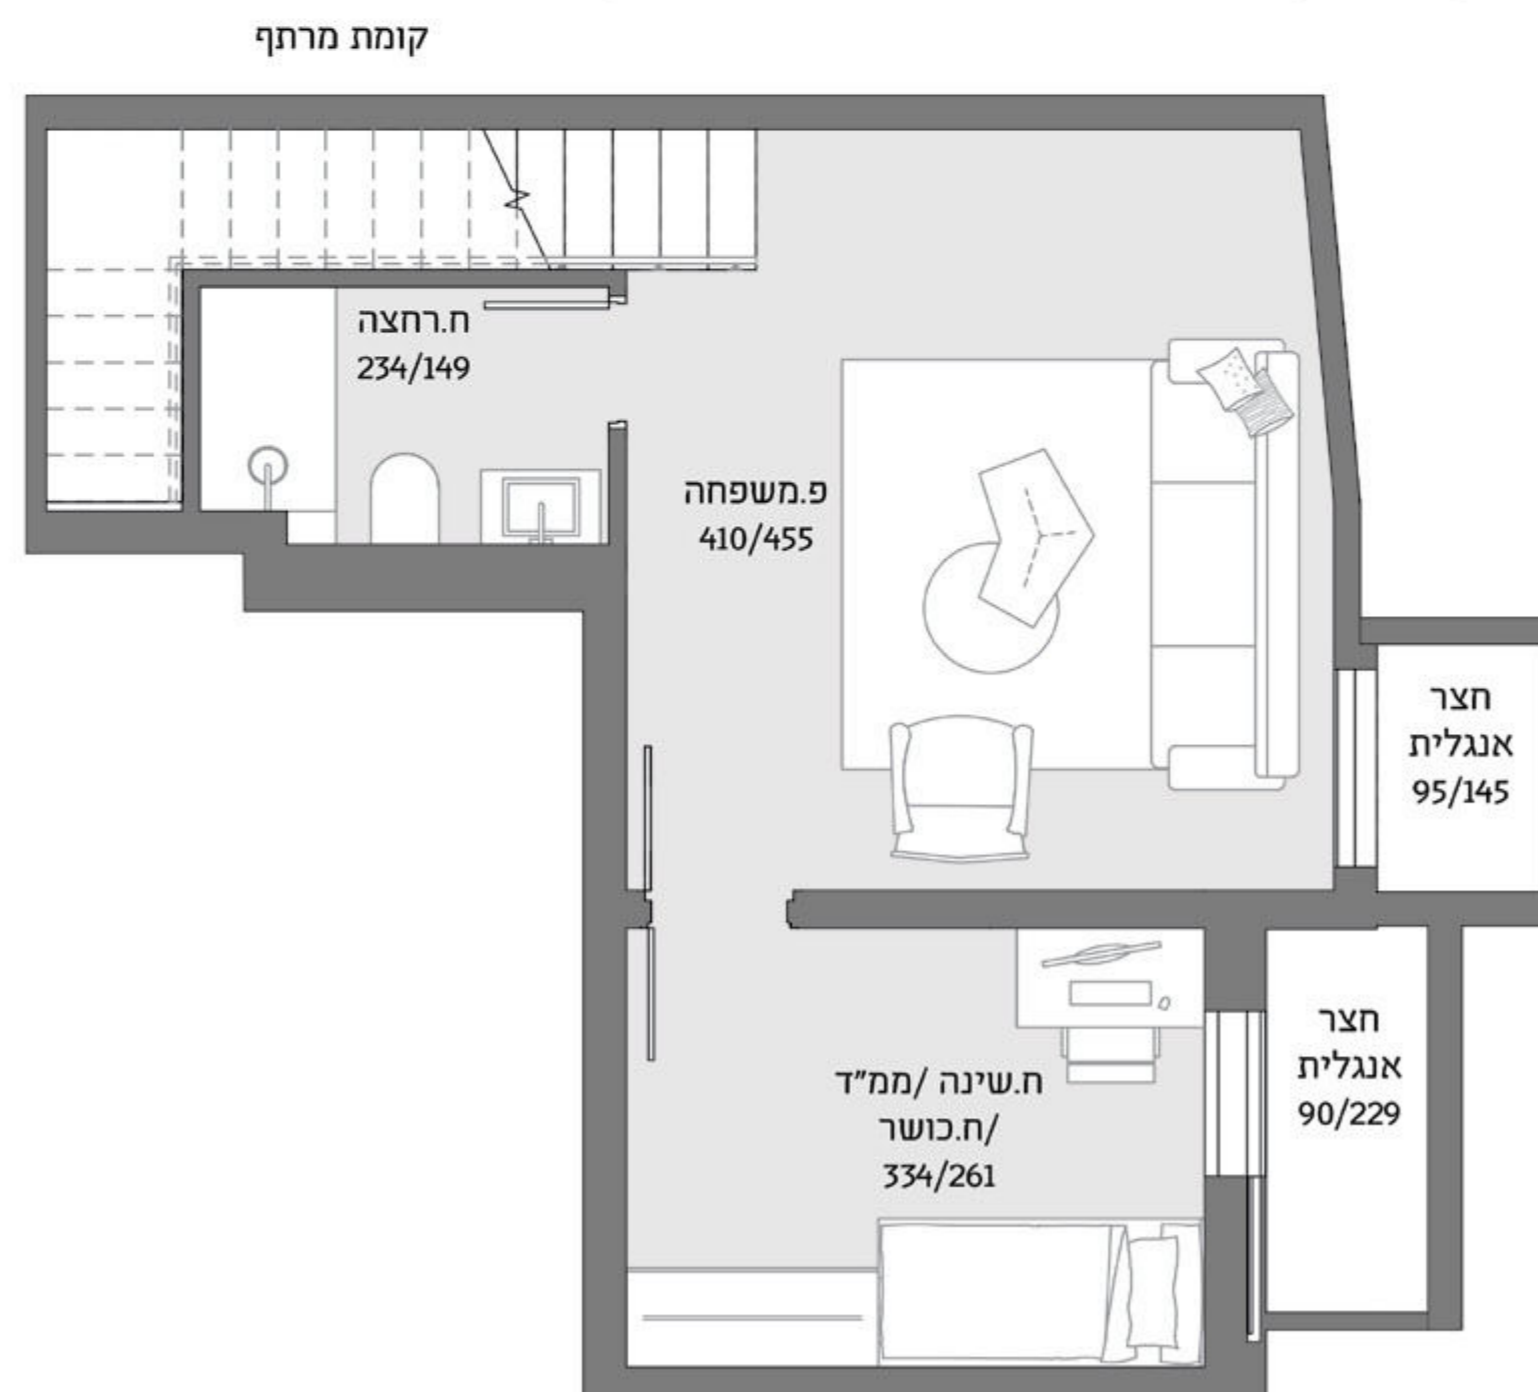

בניין A
 קומות מרתף וקרקע

