


דירה 178
מיני פנטהאוז 5 חדרים
184.5 מ"ר
42 מ"ר + 11 מ"ר מרפסות
86 + מ"ר גג



בניין B
קומות 6-7 כניסה צפ' מזרחית

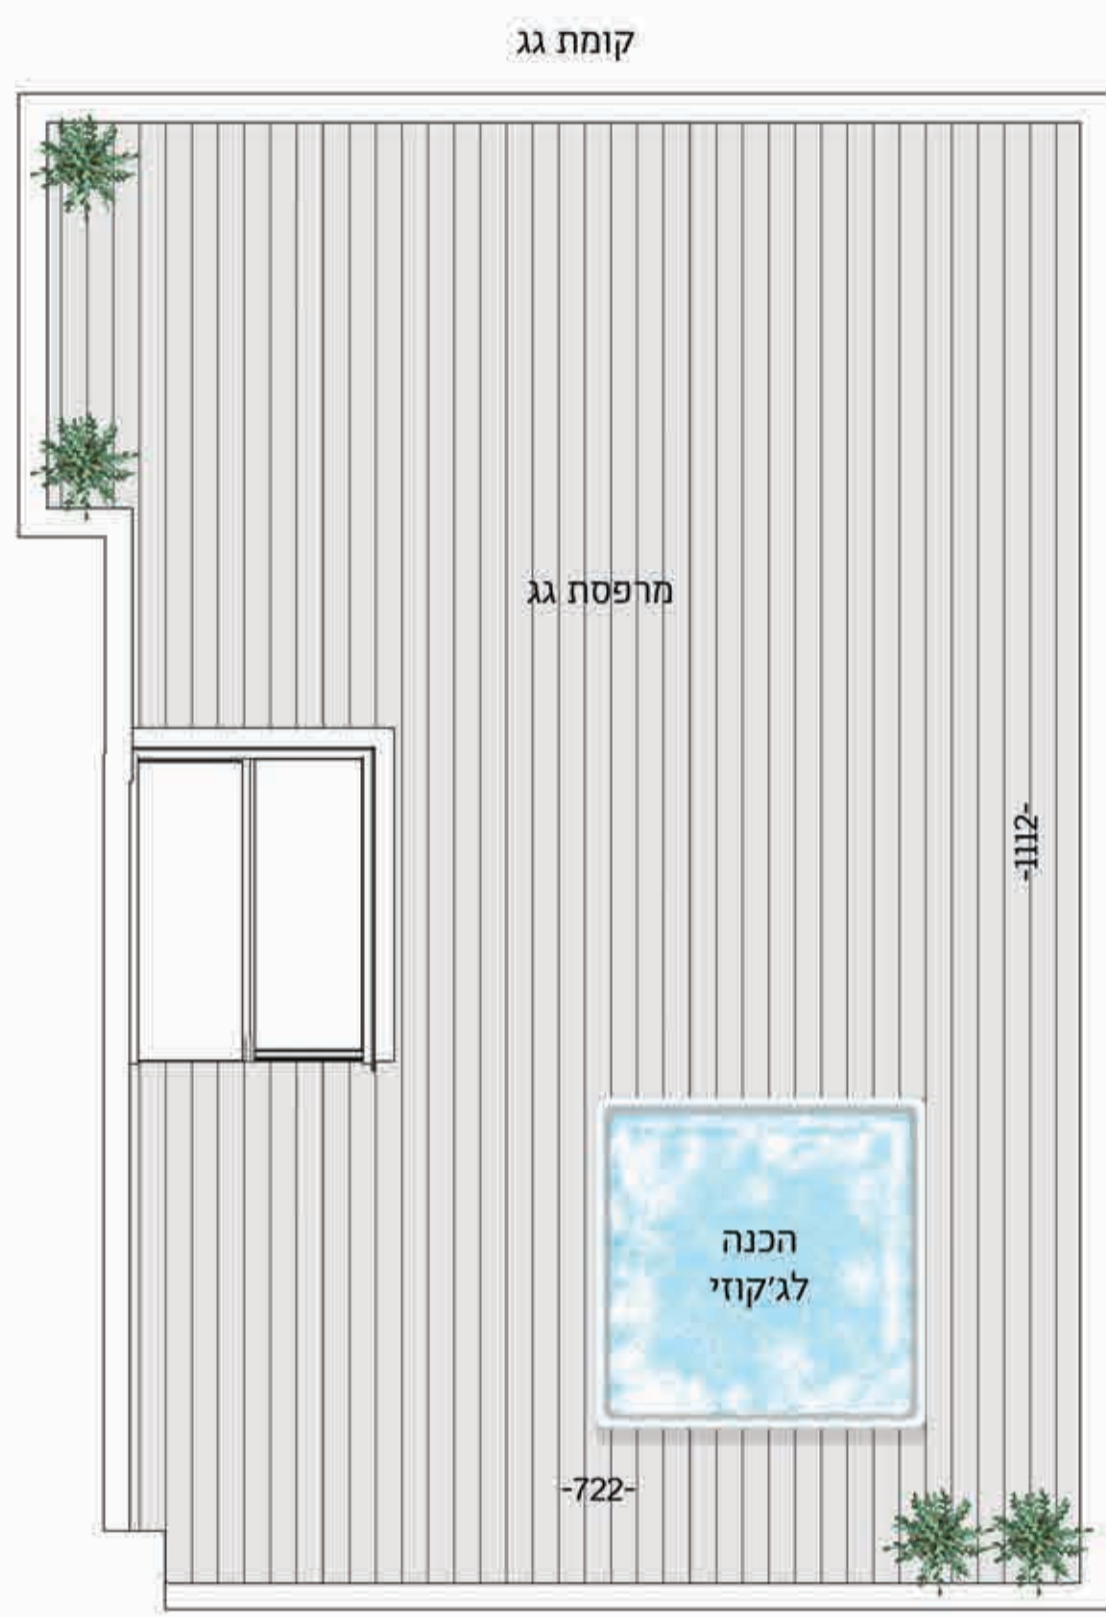