



דירה 174
מיני פנטהאוז 5 חדרים
152 מ"ר
46 מ"ר מרפסת
64 + מ"ר גג

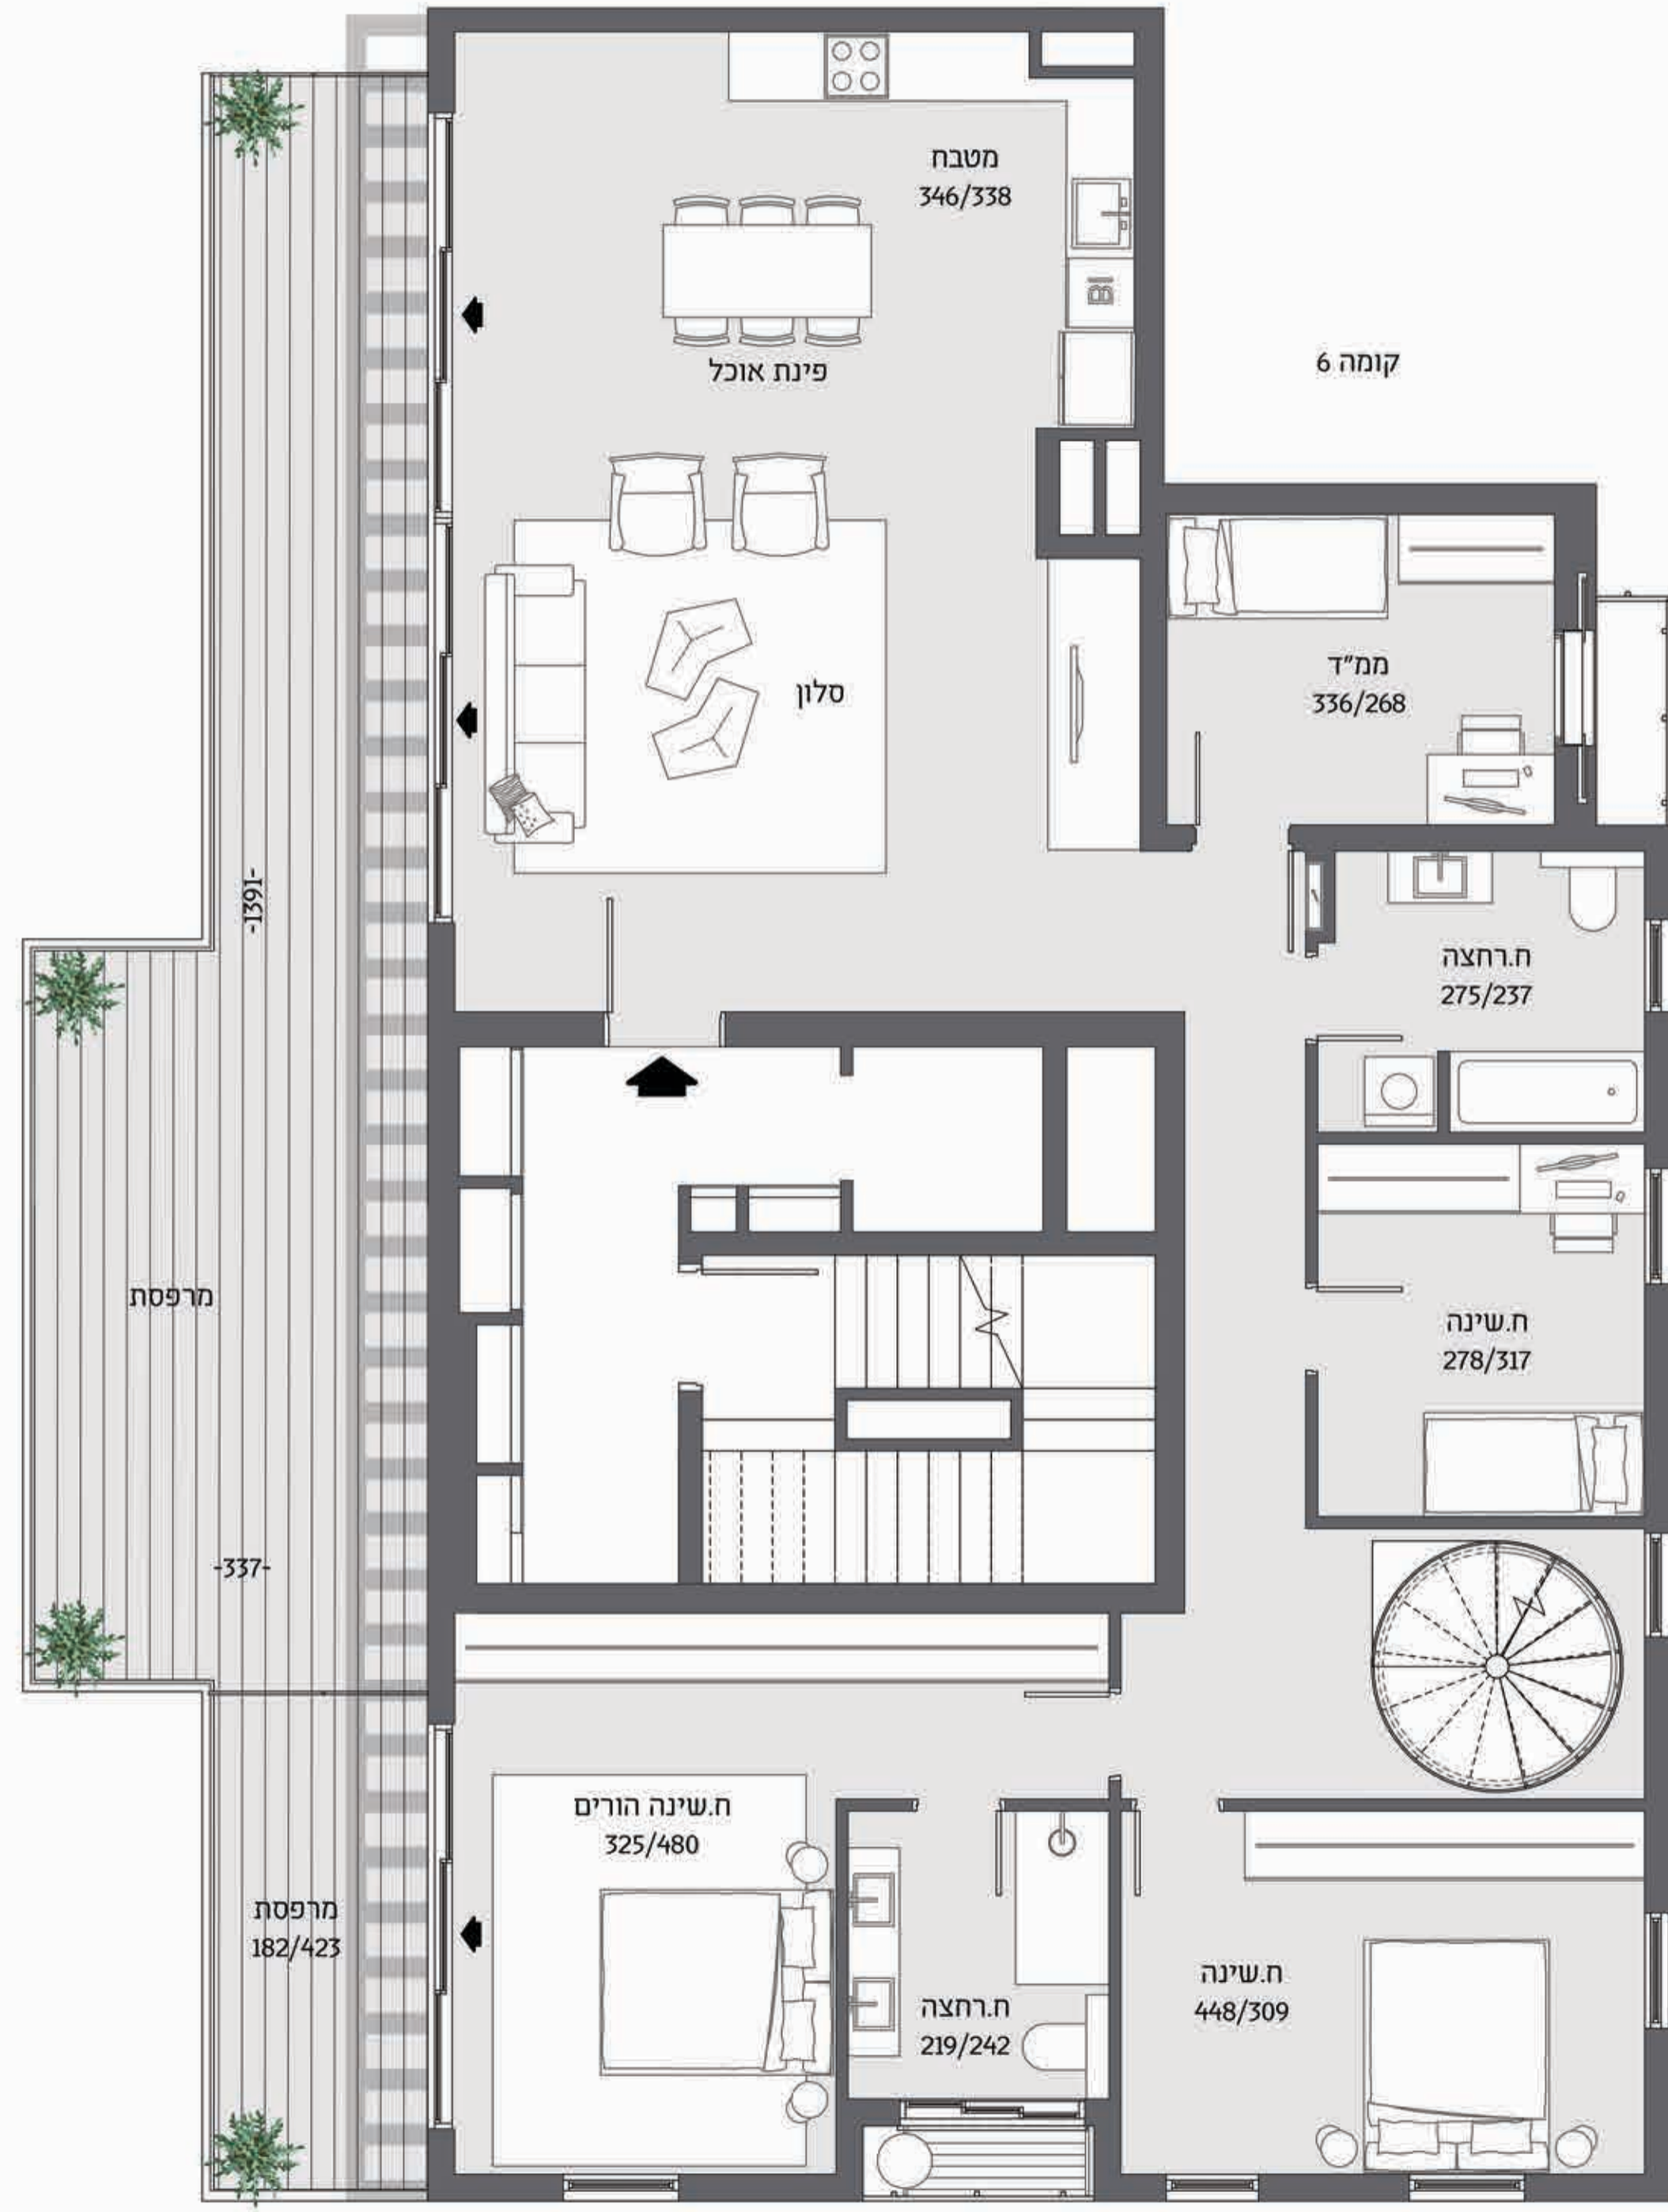

בניין B
קומות 6-7 כניסה דר' מערבית

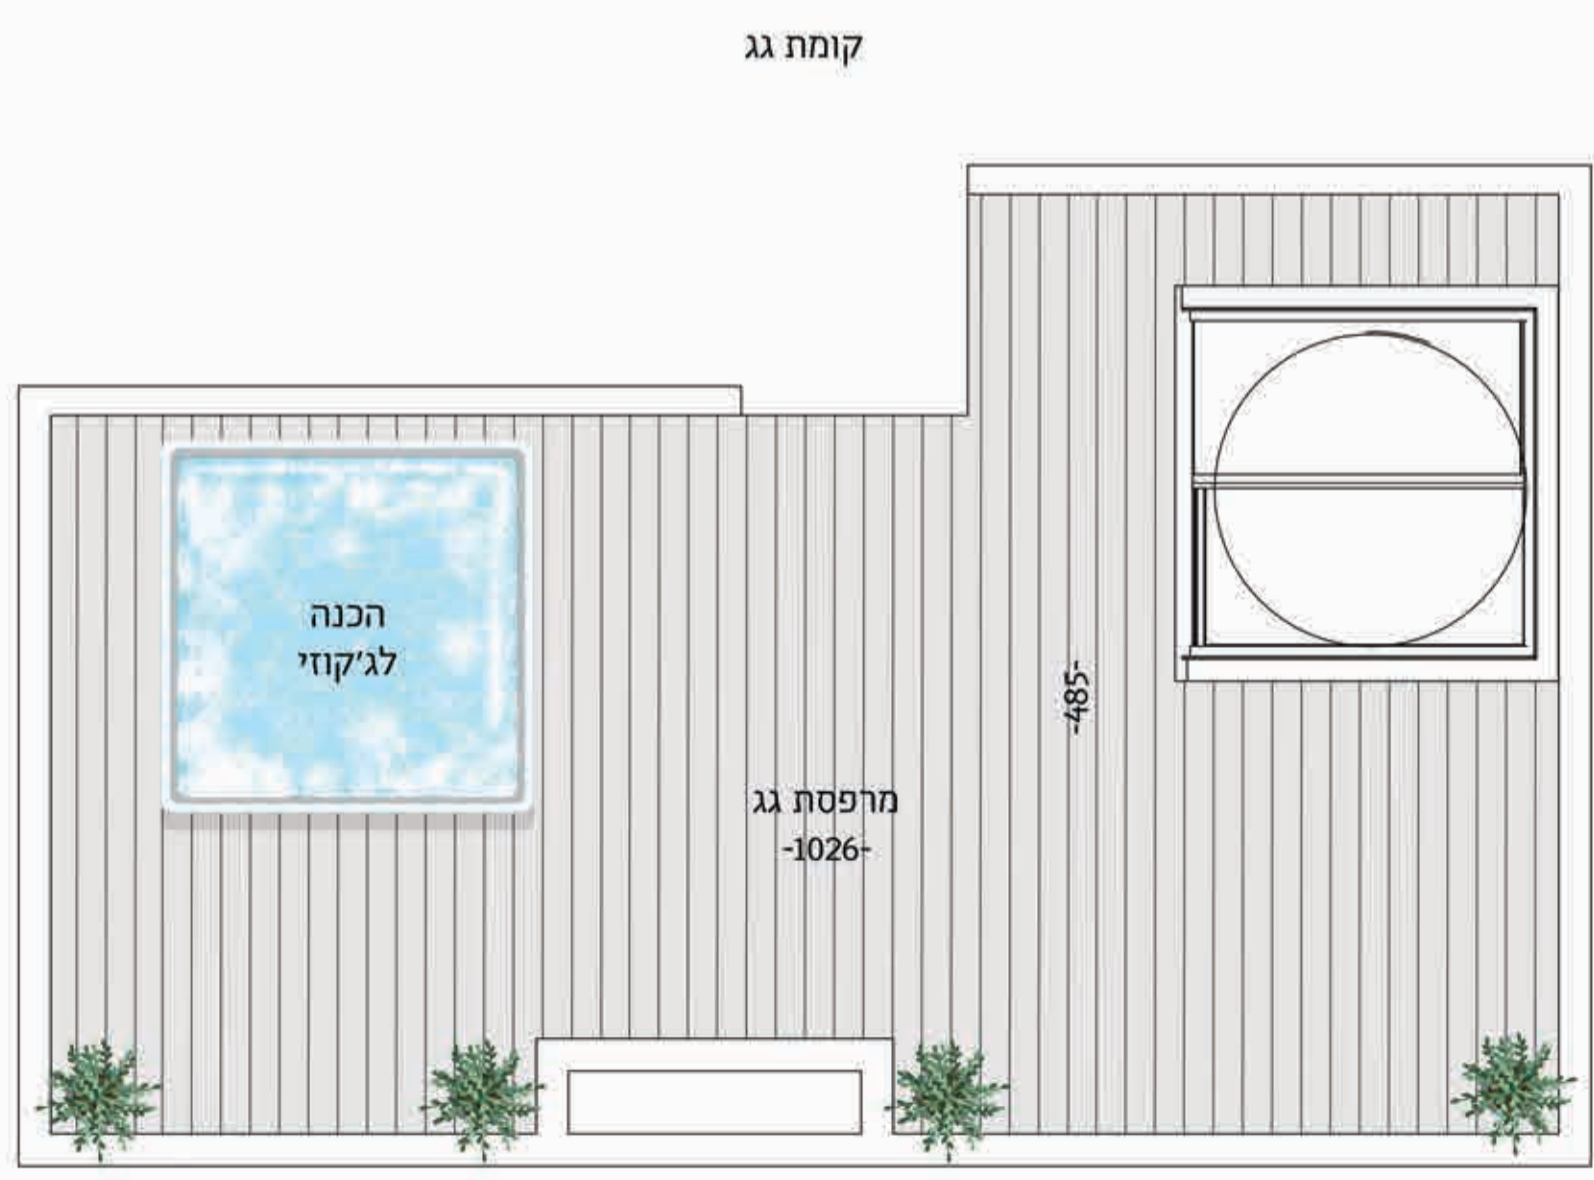