



קומת קרקע

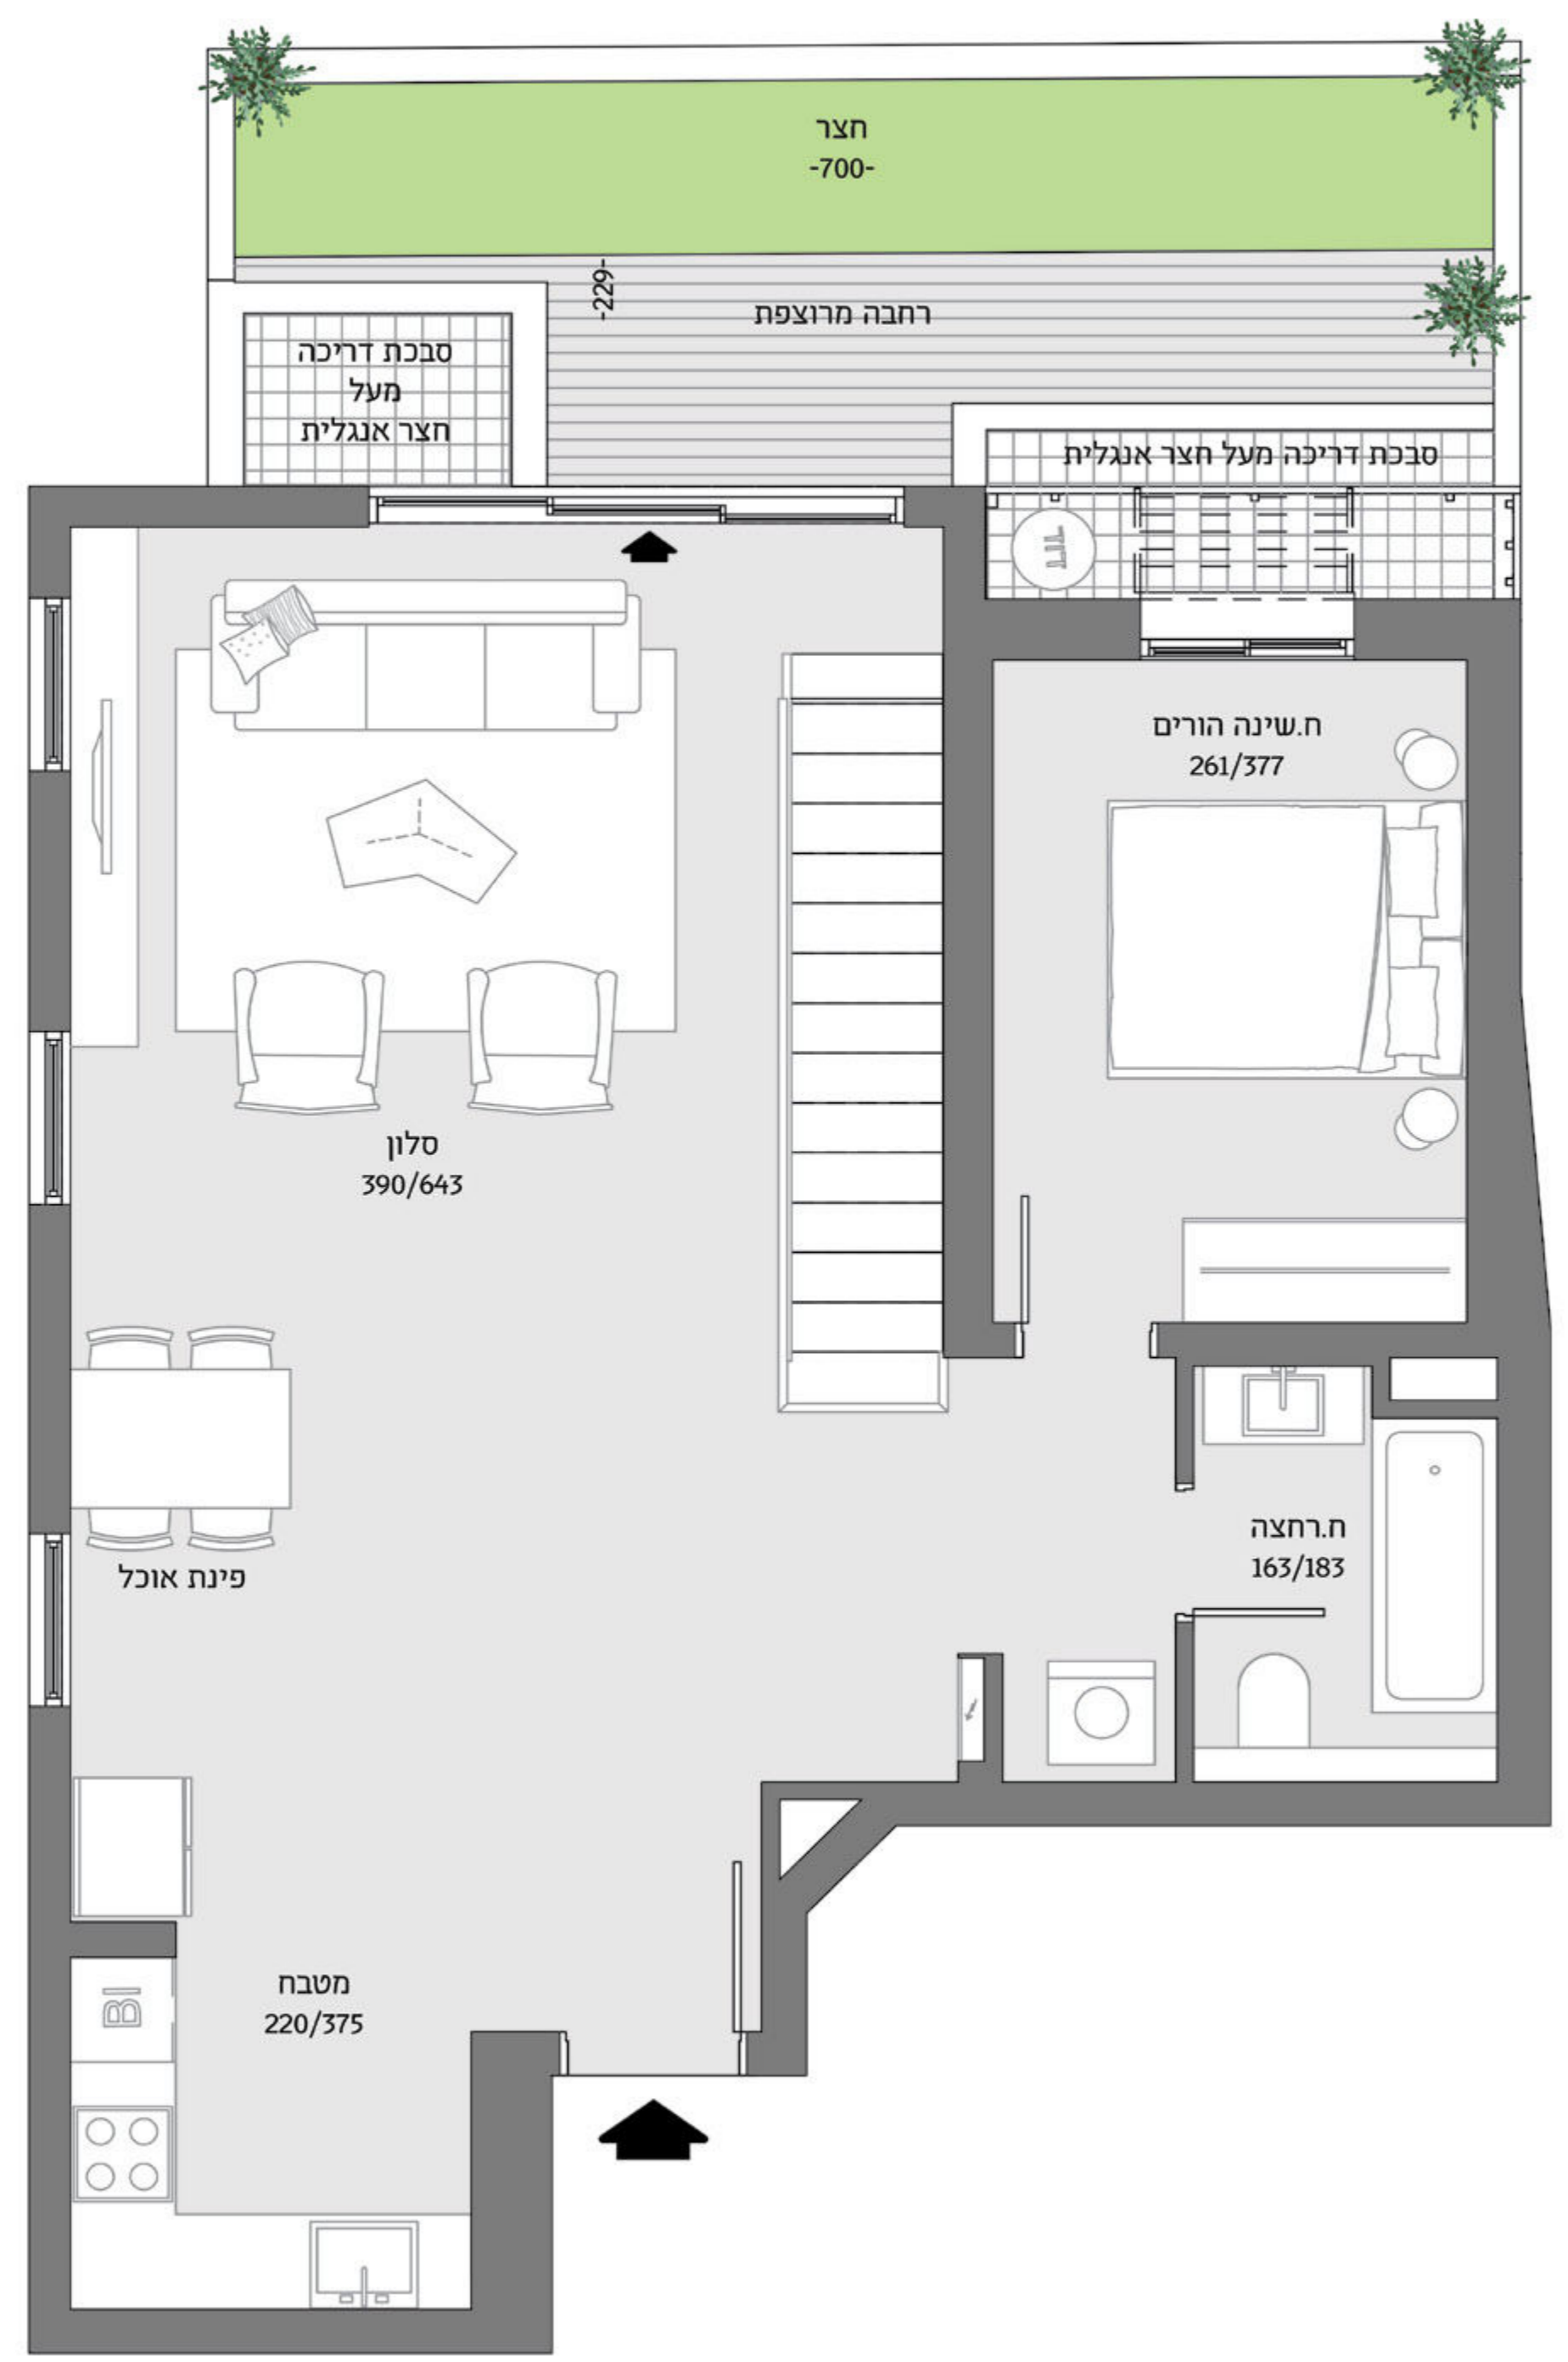

קומת מרתף

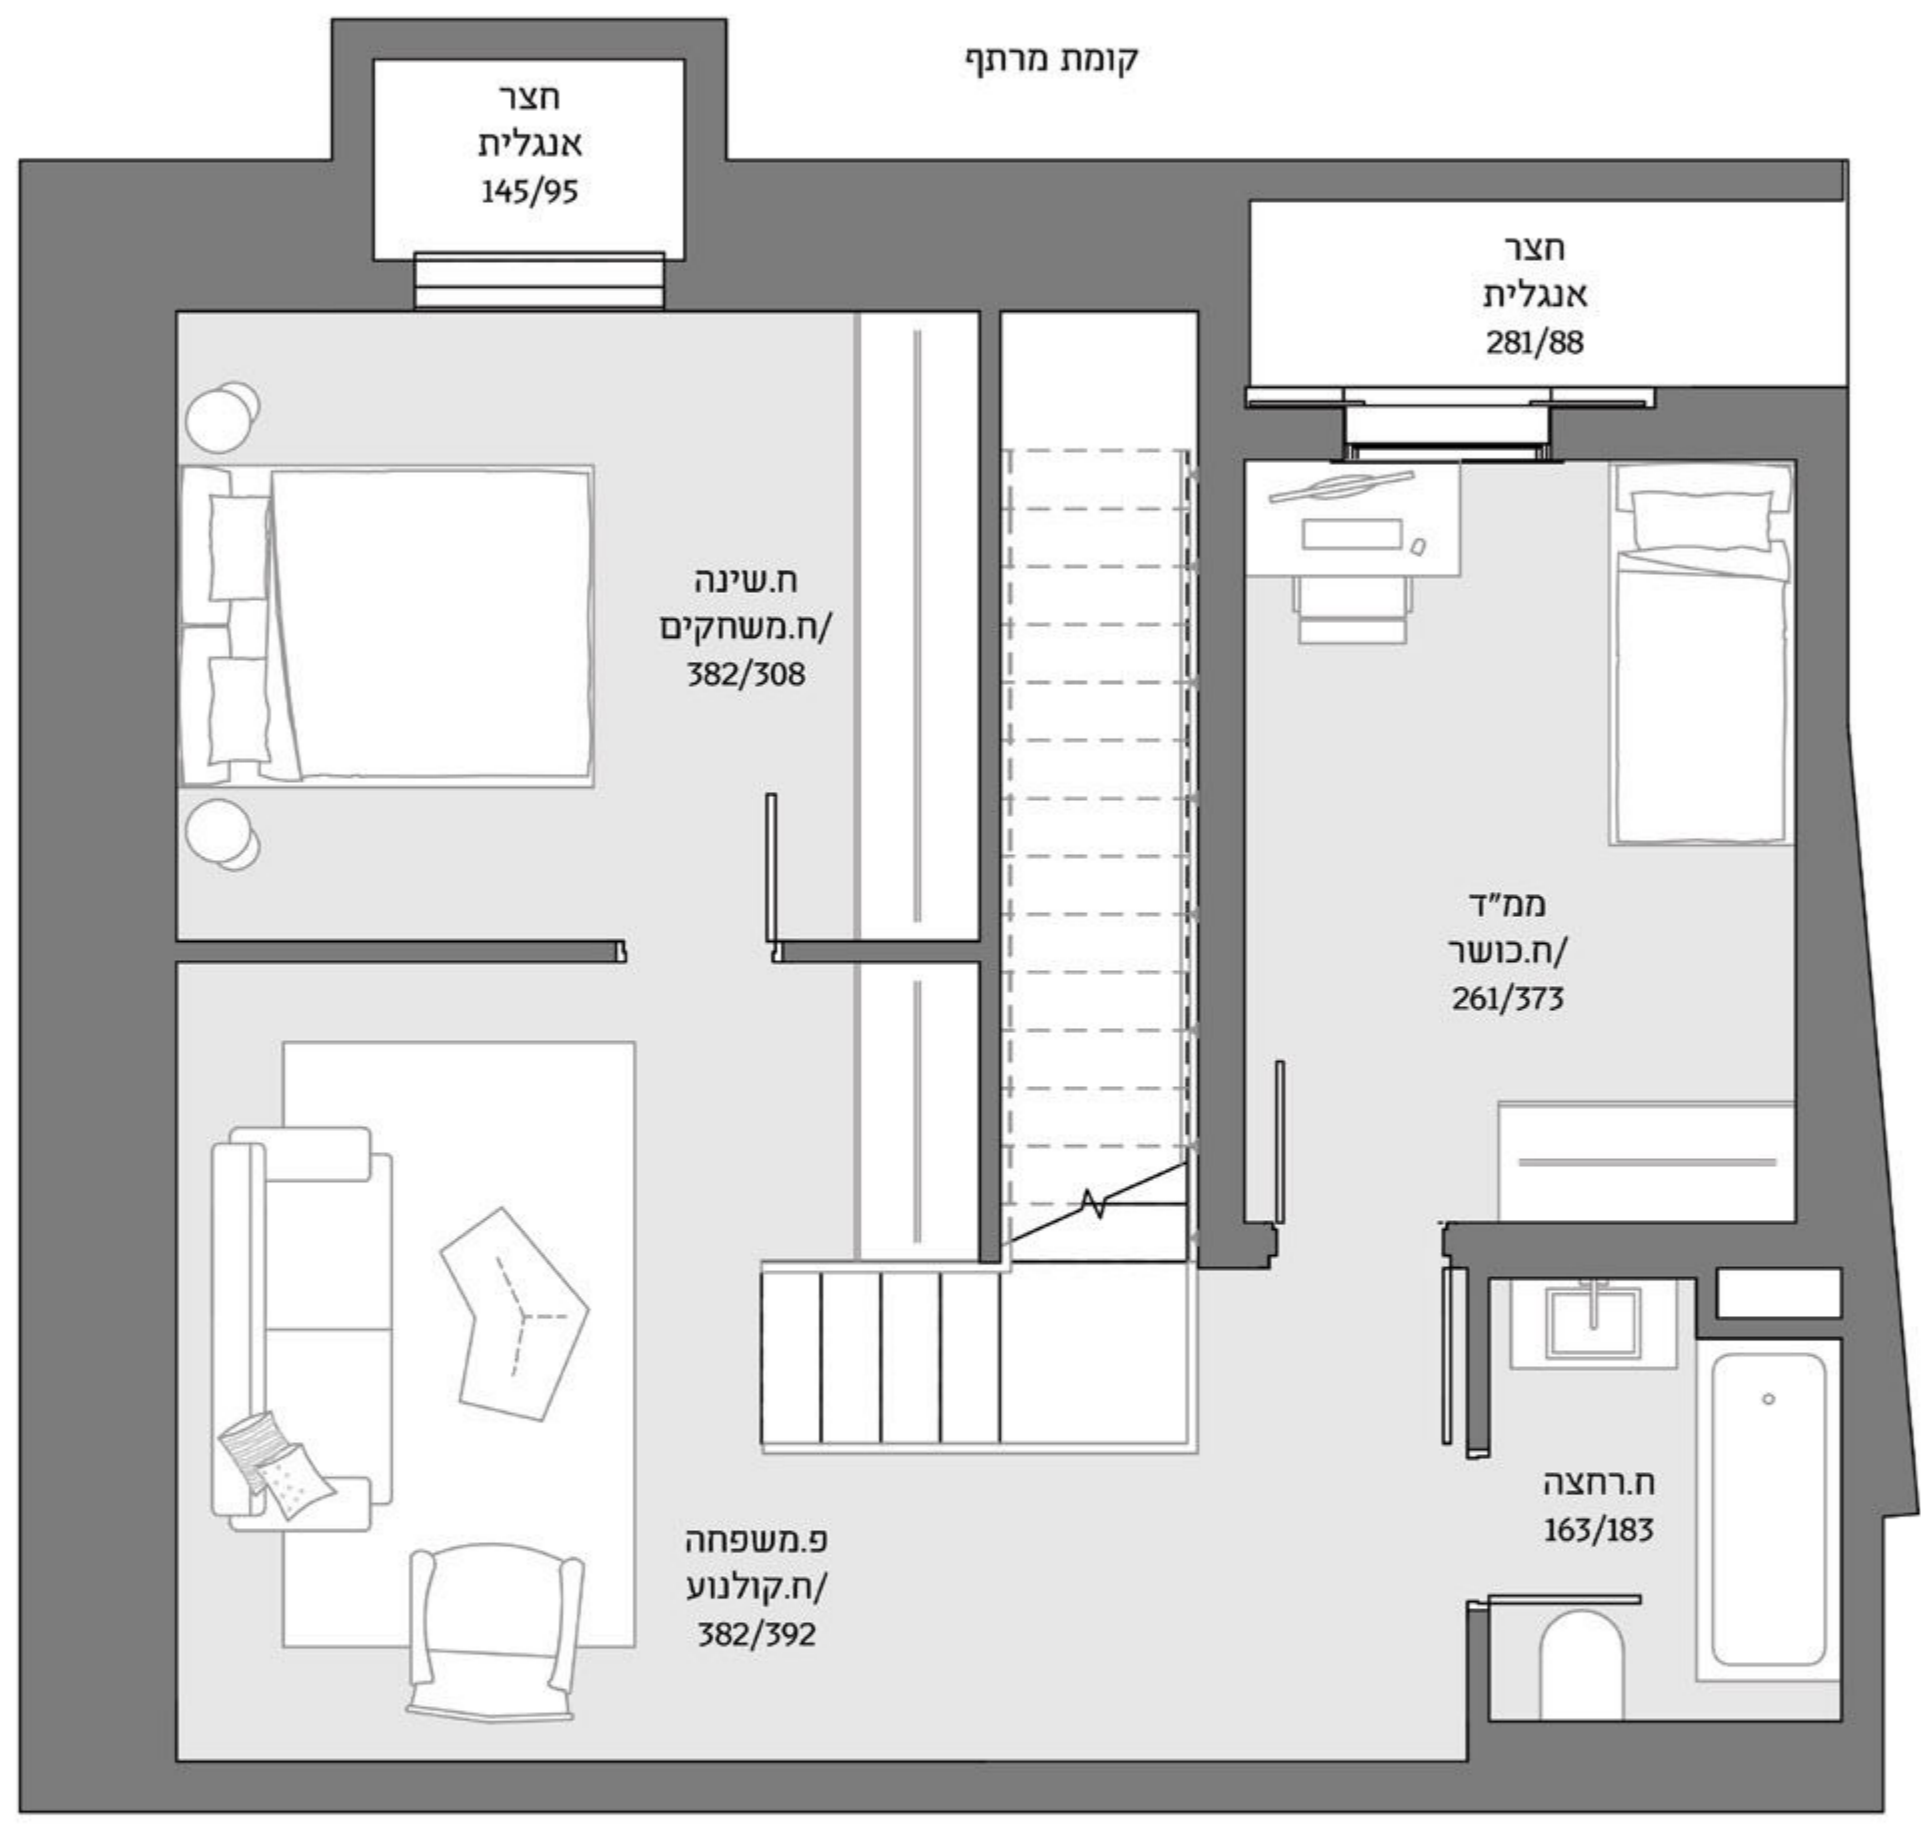

דירה 118
דופלקס גן 4 חדרים
קומת כניסה 69.3 מ"ר
חצר 18.5 מ"ר
קומת מרתף 61.9 מ"ר
צפון, מערב

בניין C
קומות מרתף וקרקע

